


Planersteller: ImmoWert Experts GmbH

Adresse: Beethovenstraße 41, 71726 Benningen am Neckar

Maßstab: 1:100 M

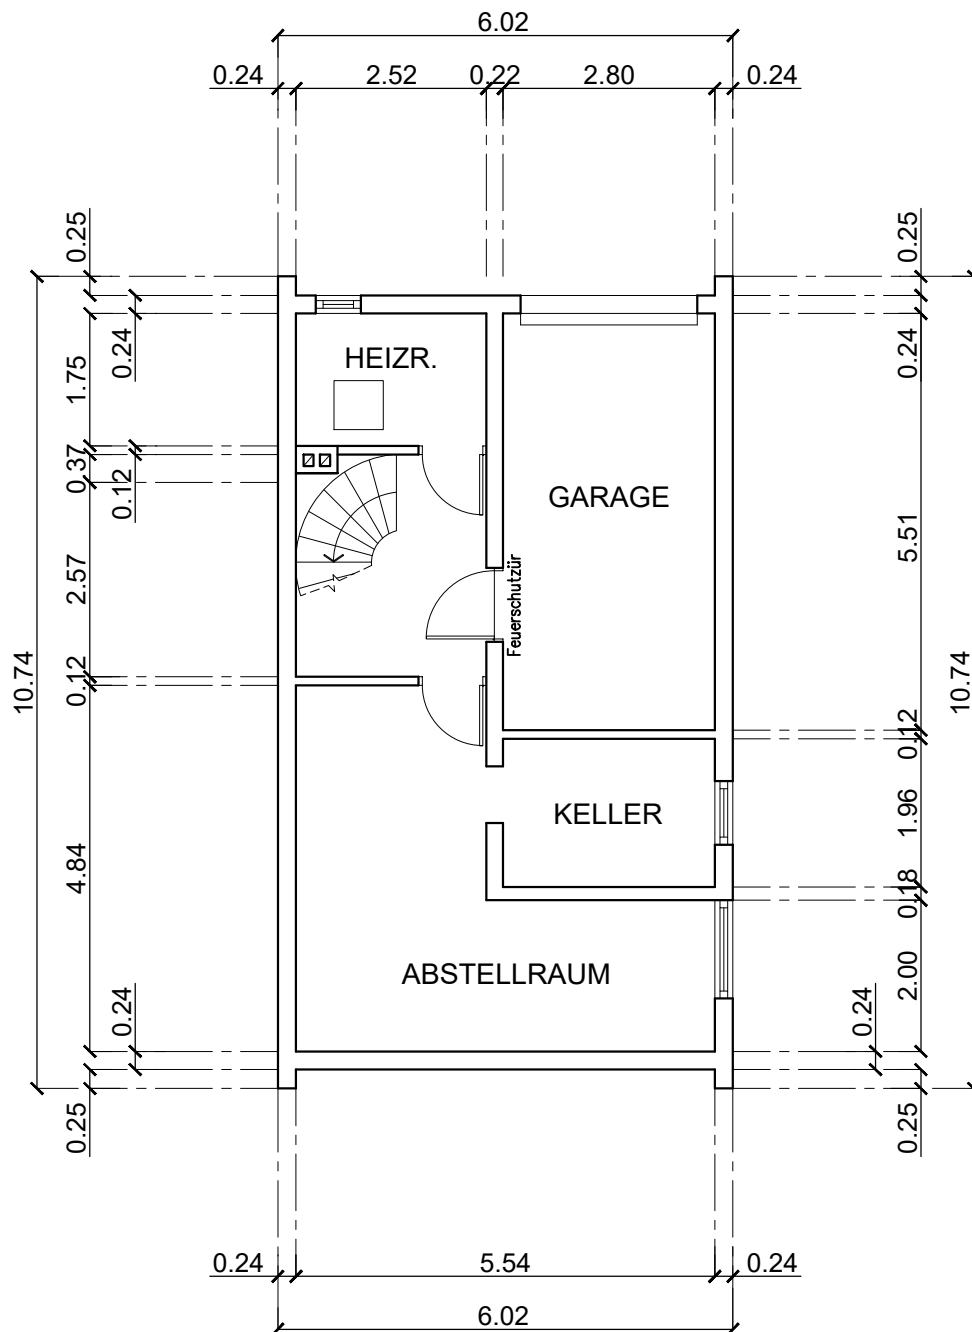

GRUNDRISS UNTERGESCHOSS



ImmoWert Experts
Sachverständige Ingenieure
und Verlagsgesellschaft mbH


01724 PIRNA | RÖTTWILRNDORFER STR. 46
IMMOWERT-EXPERTS.DE | POST@IMMOWERT-EXPERTS.DE



Planersteller: ImmoWert Experts GmbH

Adresse: Beethovenstraße 41, 71726 Benningen am Neckar

Maßstab: 1:100 M

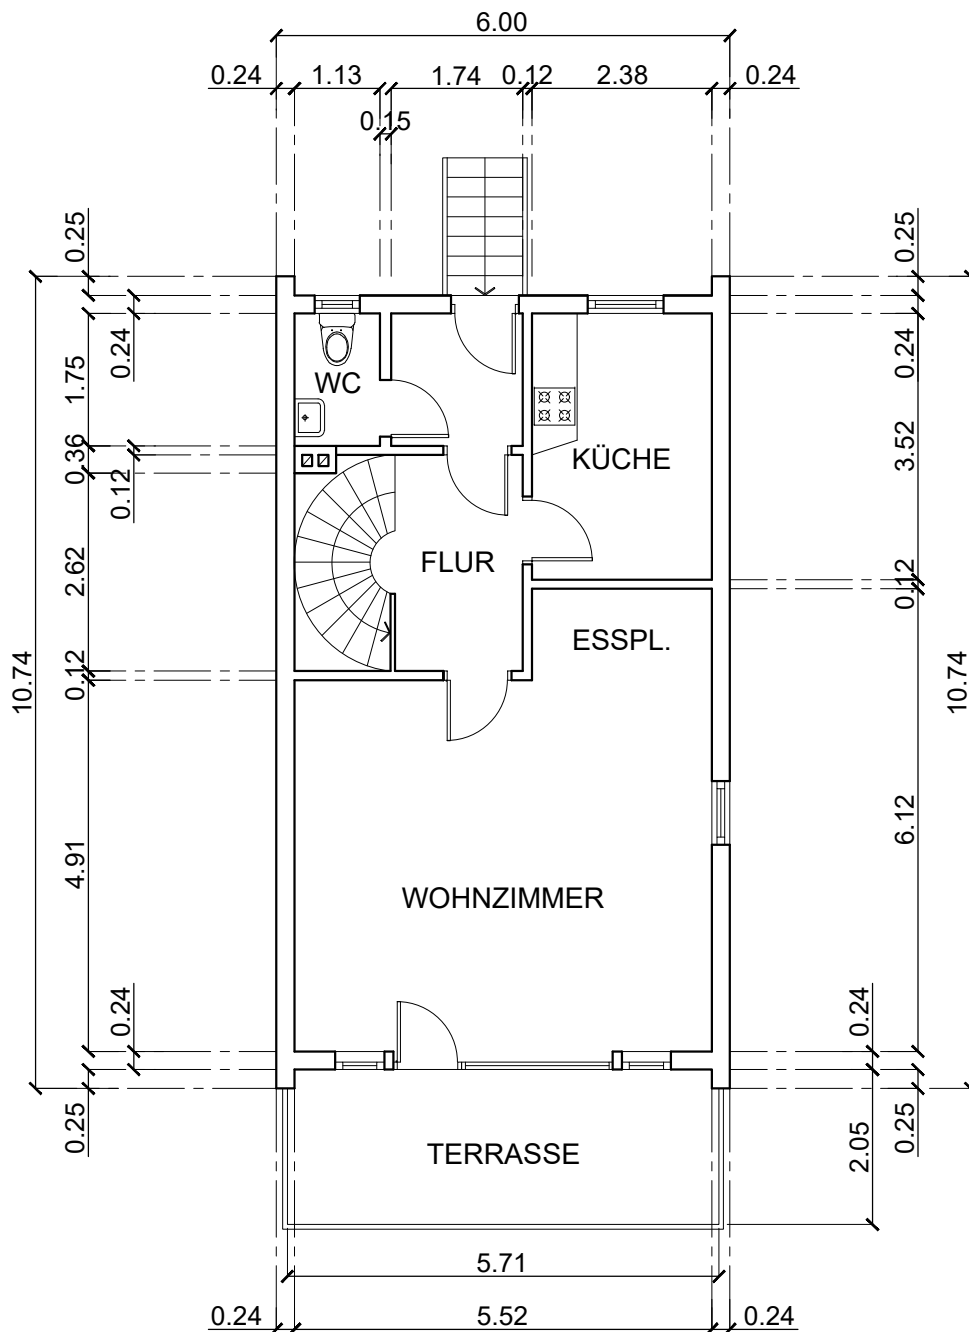


GRUNDRISS ERDGESCHOSS



ImmoWert Experts
Sachverständige Ingenieure
und Verlagsgesellschaft mbH

01724 PIRNA | RÖTTWILRINDORFER STR. 46
IMMUWERT-EXPERTS.D.E | POST@IMMUWERT-EXPERTS.D.E

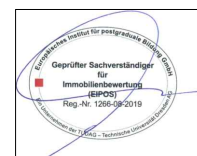


Maßstab: 1:100 M



Planersteller: ImmoWert Experts GmbH

Adresse: Beethovenstraße 41, 71726 Benningen am Neckar

Maßstab: 1:100 M

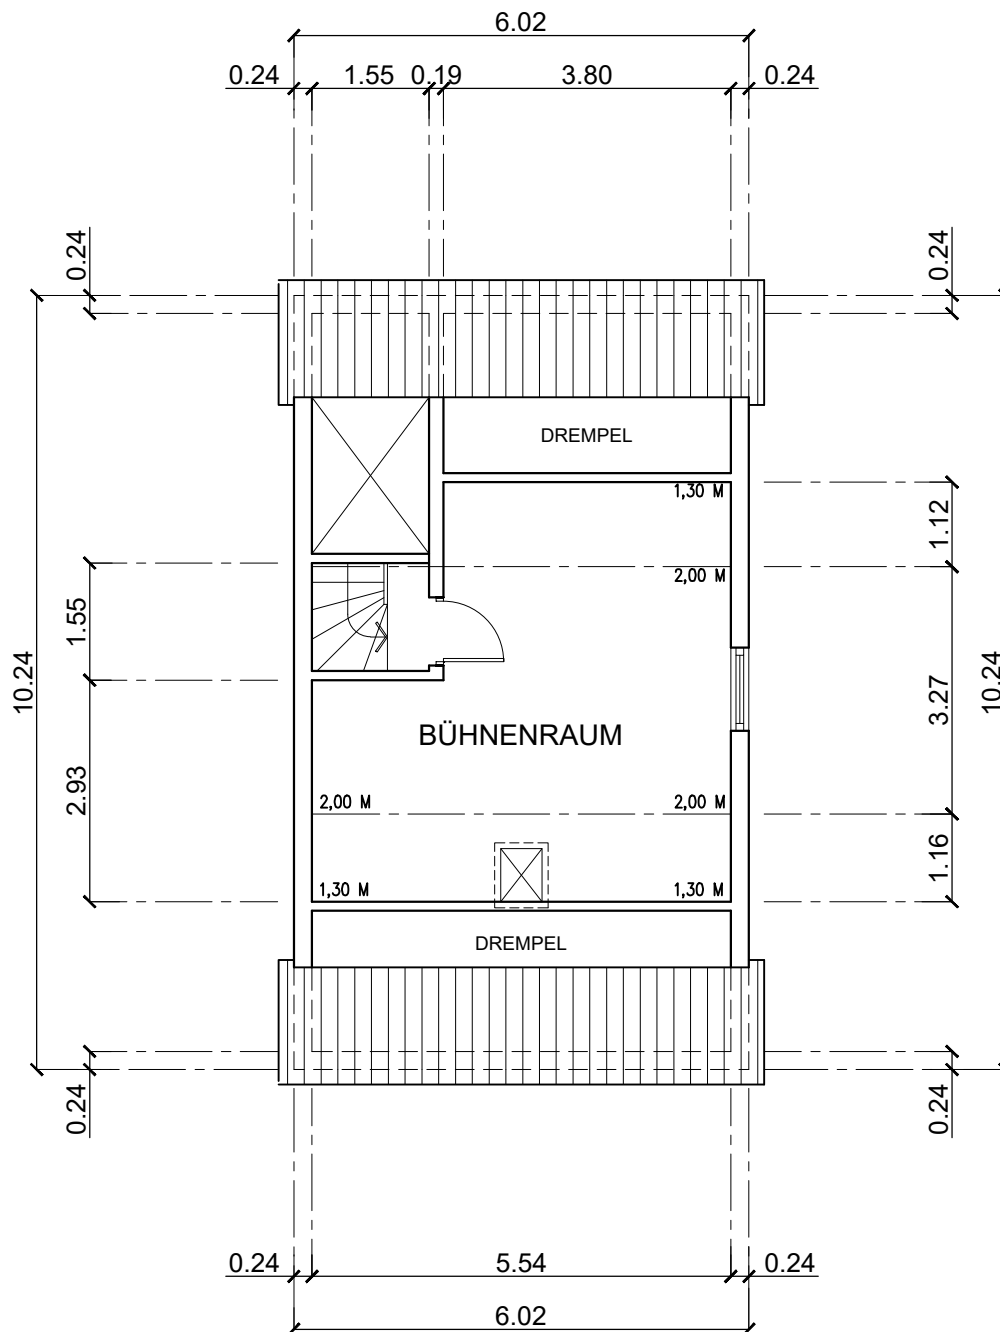

GRUNDRISS DACHGESCHOSS