


ERDGESCHOSS - I. STOCK M. = 1:100

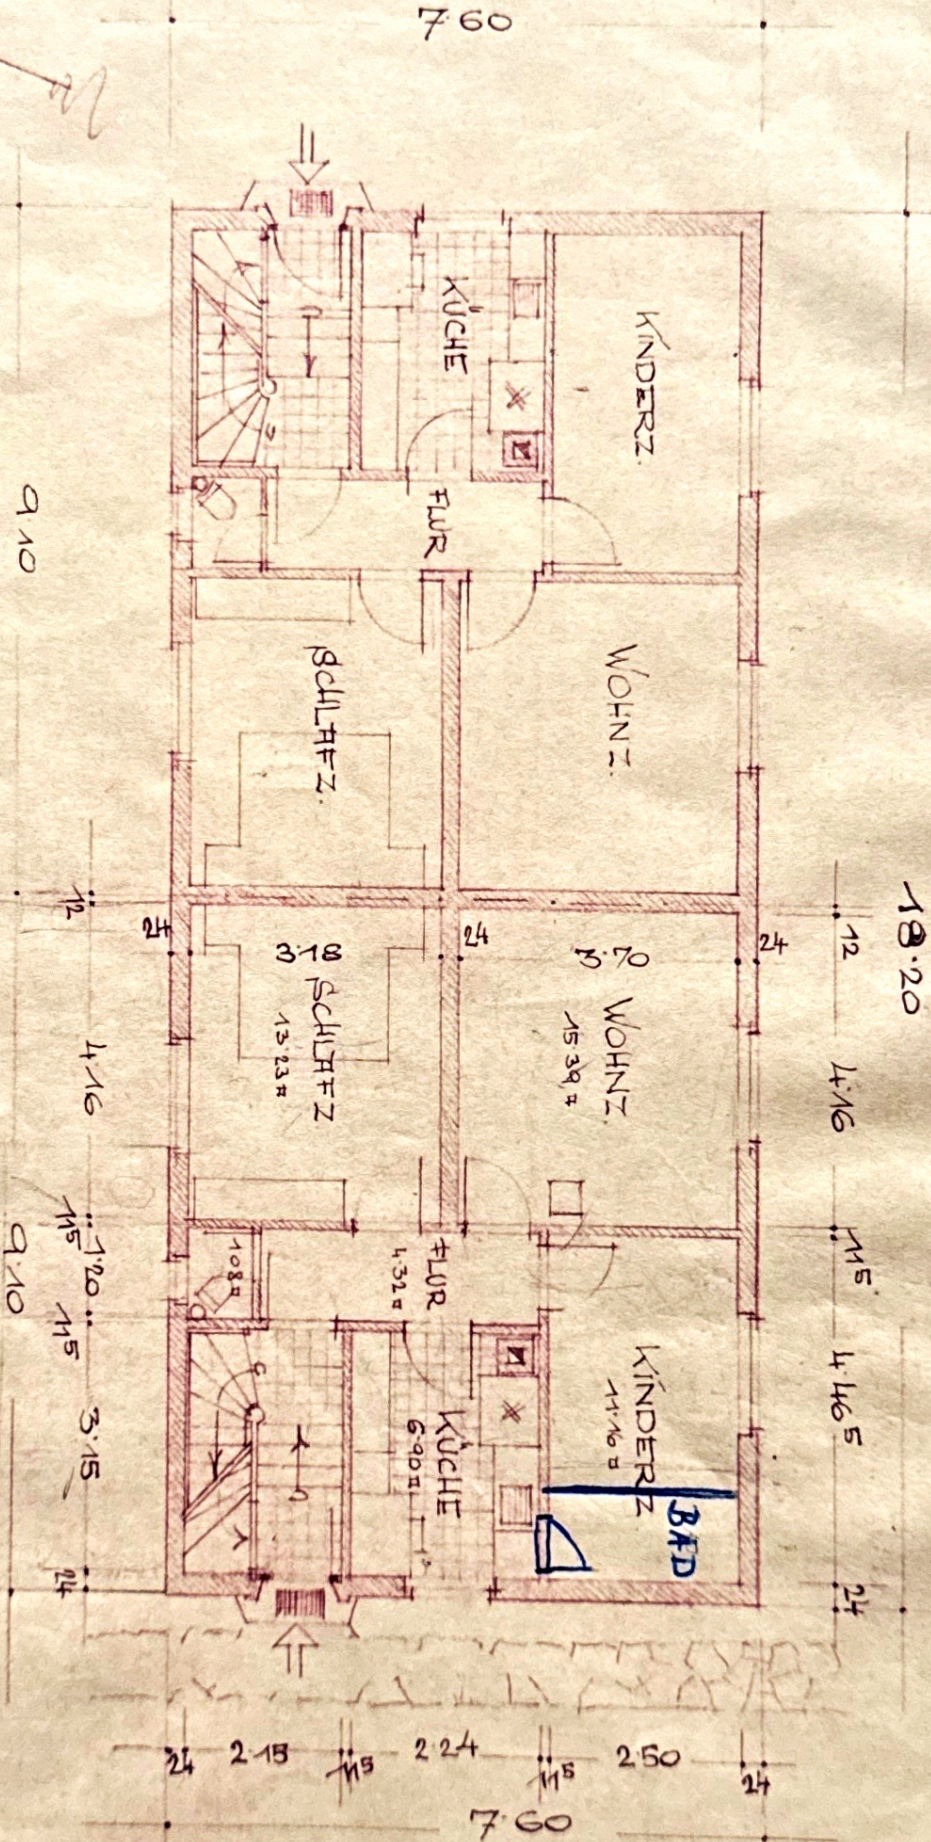

MAßSTAB = 1:100

STUTTGART, DEN 15.11.53

BAUHERR:


ARCHITECT:

Julius Wöhrer

Stadlergemeinschaft
Hohwieser Gröbschenheim
Bewilligung: Lc. H. P. M. M. M.
Gröbschenheim, Gröbschenheim

Baunternahme
Gröbschenheim
Bahnhofstr. 35 Tel. 120

UNTERGESCHOSS M = 1:100

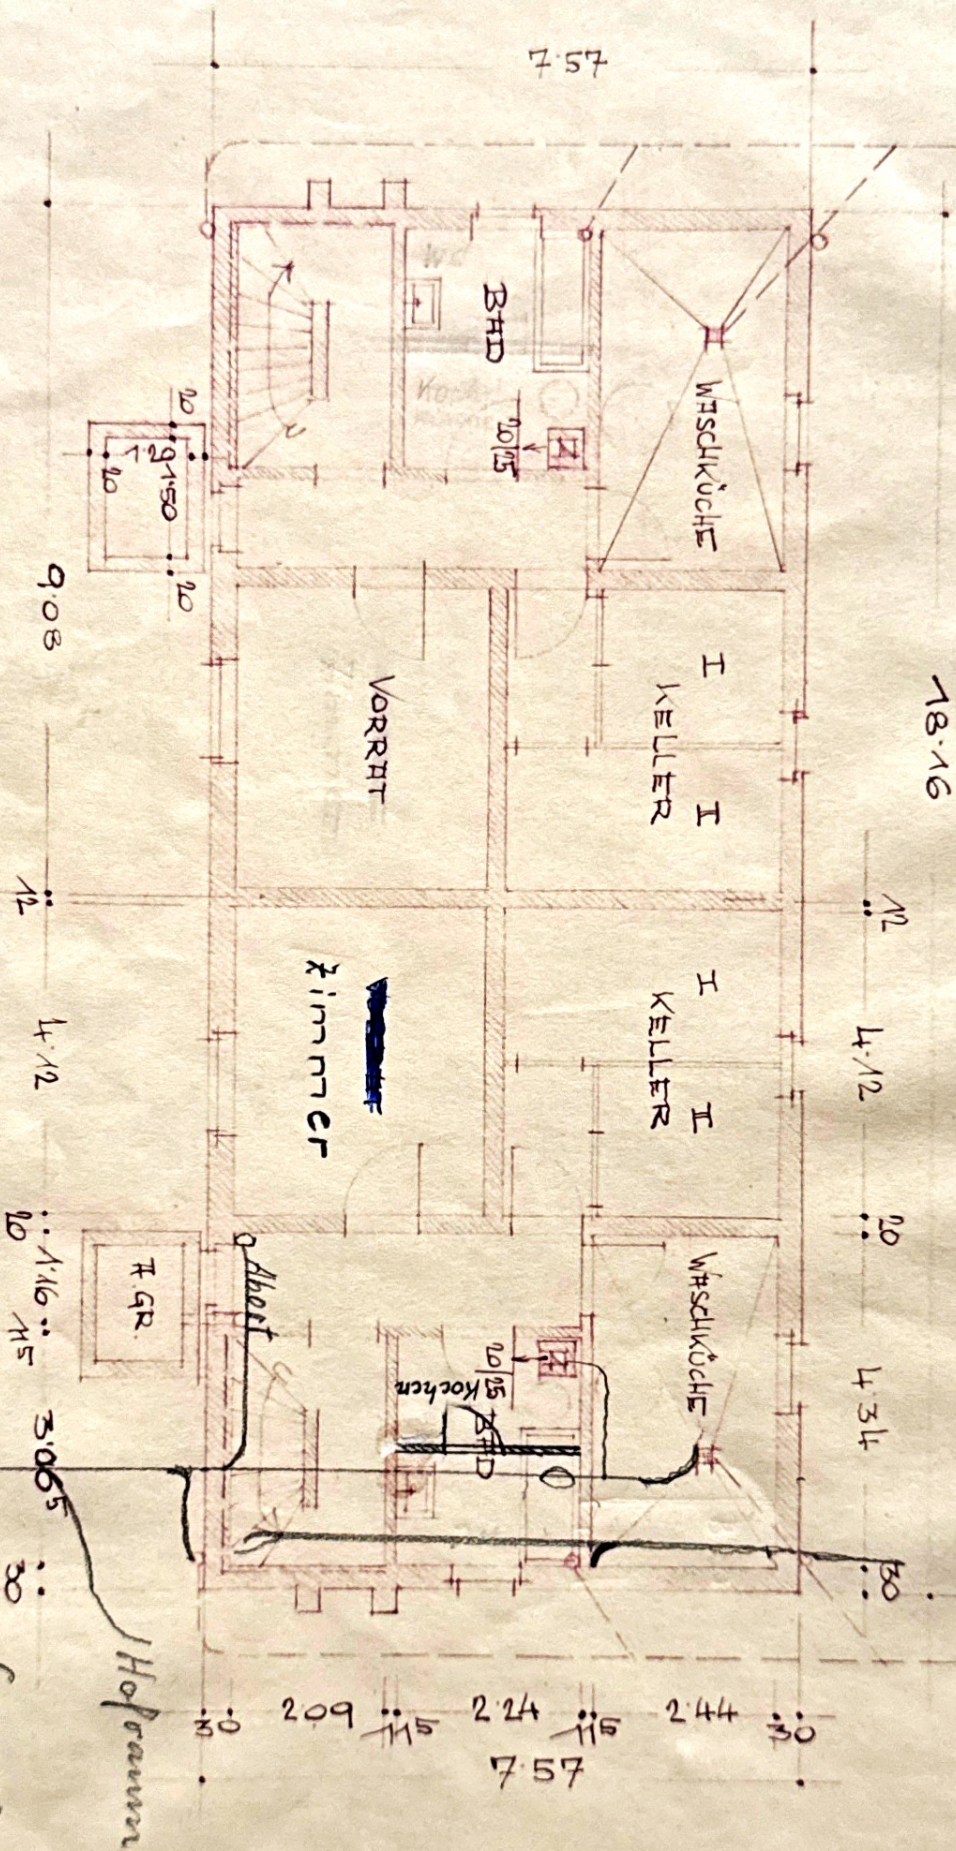

STUTTGART, DEN 15.11.53

BAUHERR
ARCHITEKT

Hofraum

Garage

Siedlergemeinschaft
Hohwiesen Großsachsenheim
Bevollmächtigter: Dr. jur. P. Maurus
Großsachsenheim, Bismarckstr. 11

Baunehmung
Großsachsenheim
Bahnhofstr. 35 - Tel. 126

Julius Wanner