


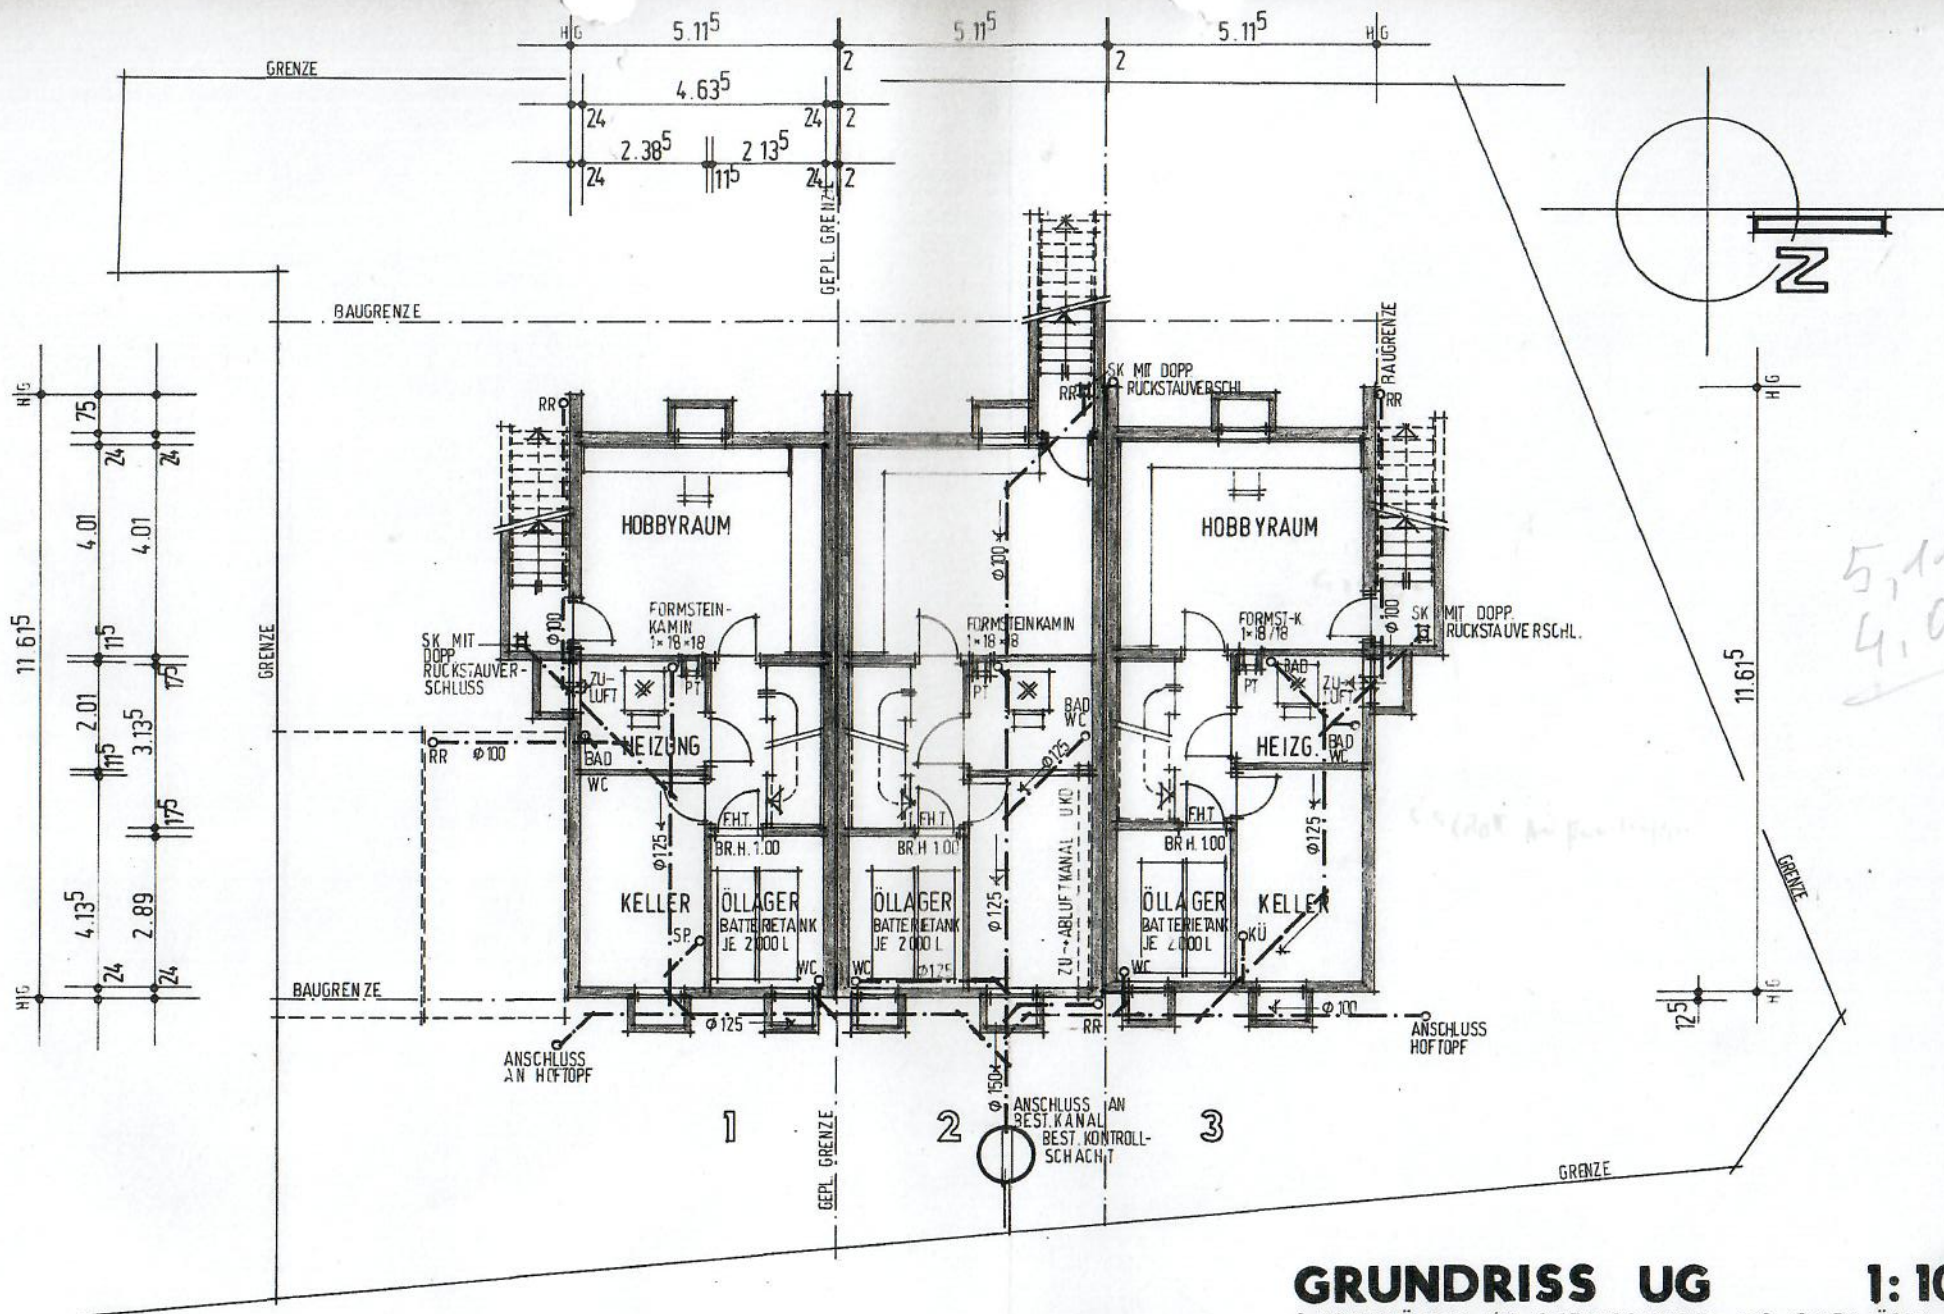

GRUNDRISS UG 1:100


3 REIHENHÄUSER MIT 2 FERTIGGARAGEN UND EINEM ÜBER-DACHTEM AUTOABSTELLPLATZ IN 7123 SACHSENHEIM 2 AUSTRASSE

B.: WOHNBAU HÜBLER


Wohnbau Hübler
Blattener Straße 39
7123 Sachsenheim 2
Telefon 071477 72 40

A.:

GEF. DEN 03.12.1982

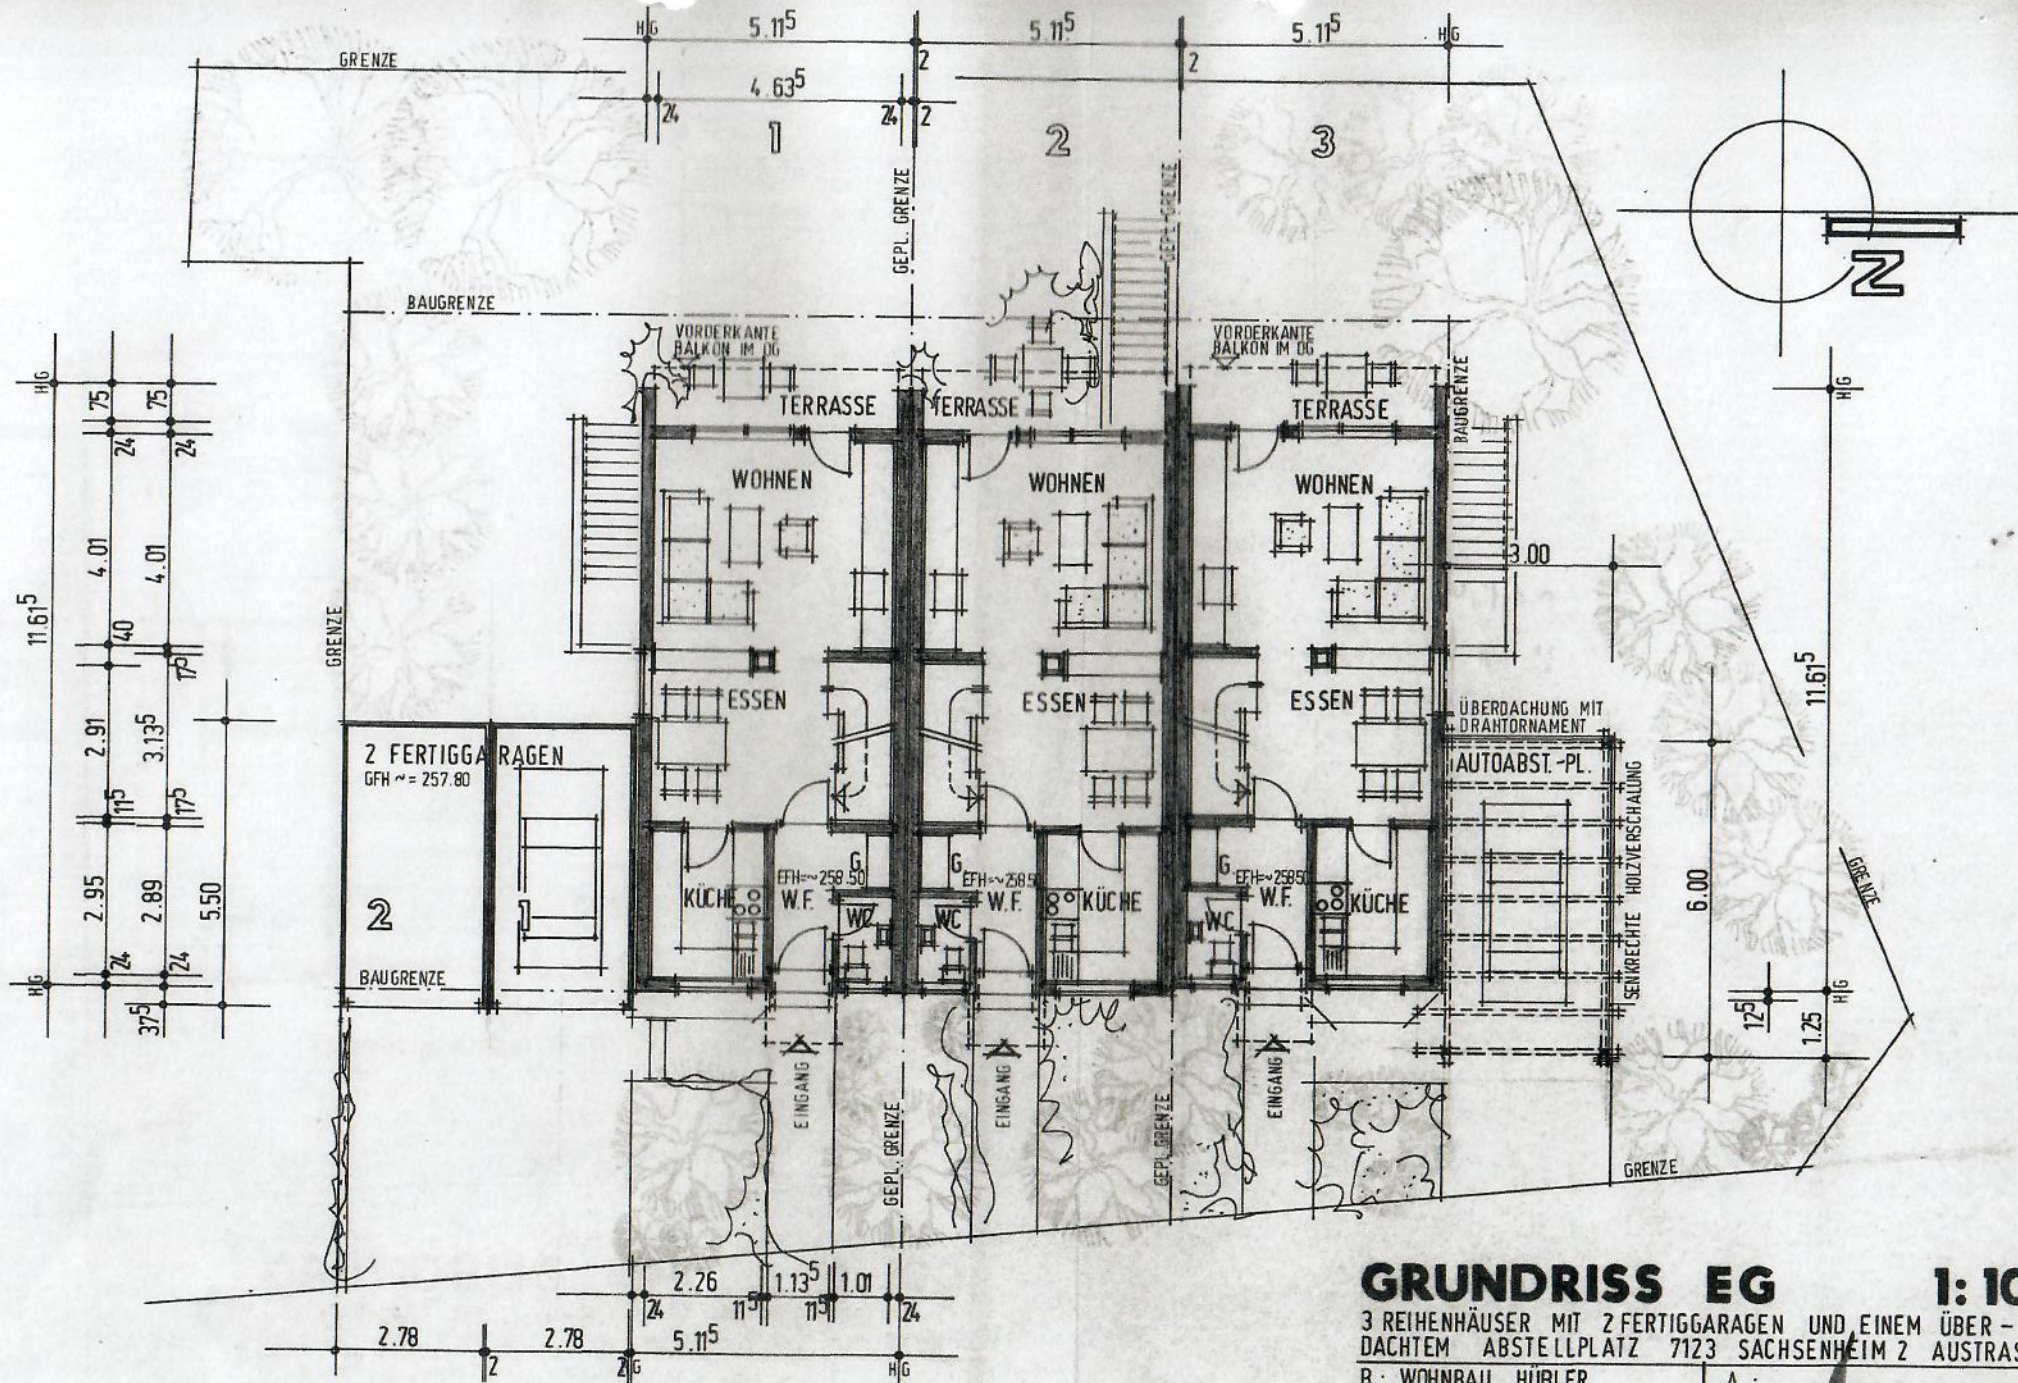

GRUNDRISS EG 1:100
 3 REIHENHÄUSER MIT 2 FERTIGGARAGEN UND EINEM ÜBER-
 DACHTEM ABSTELLPLATZ 7123 SACHSENHEIM 2 AUSTRASSE
 B.: WOHNBAU HÜBLER
 Wohnbau Hübler
 Blottnauer Straße 39
 7123 Sachsenheim 2
 Telefon 07147/72 40
 A.:
 GEF. DEN 03.12.1987

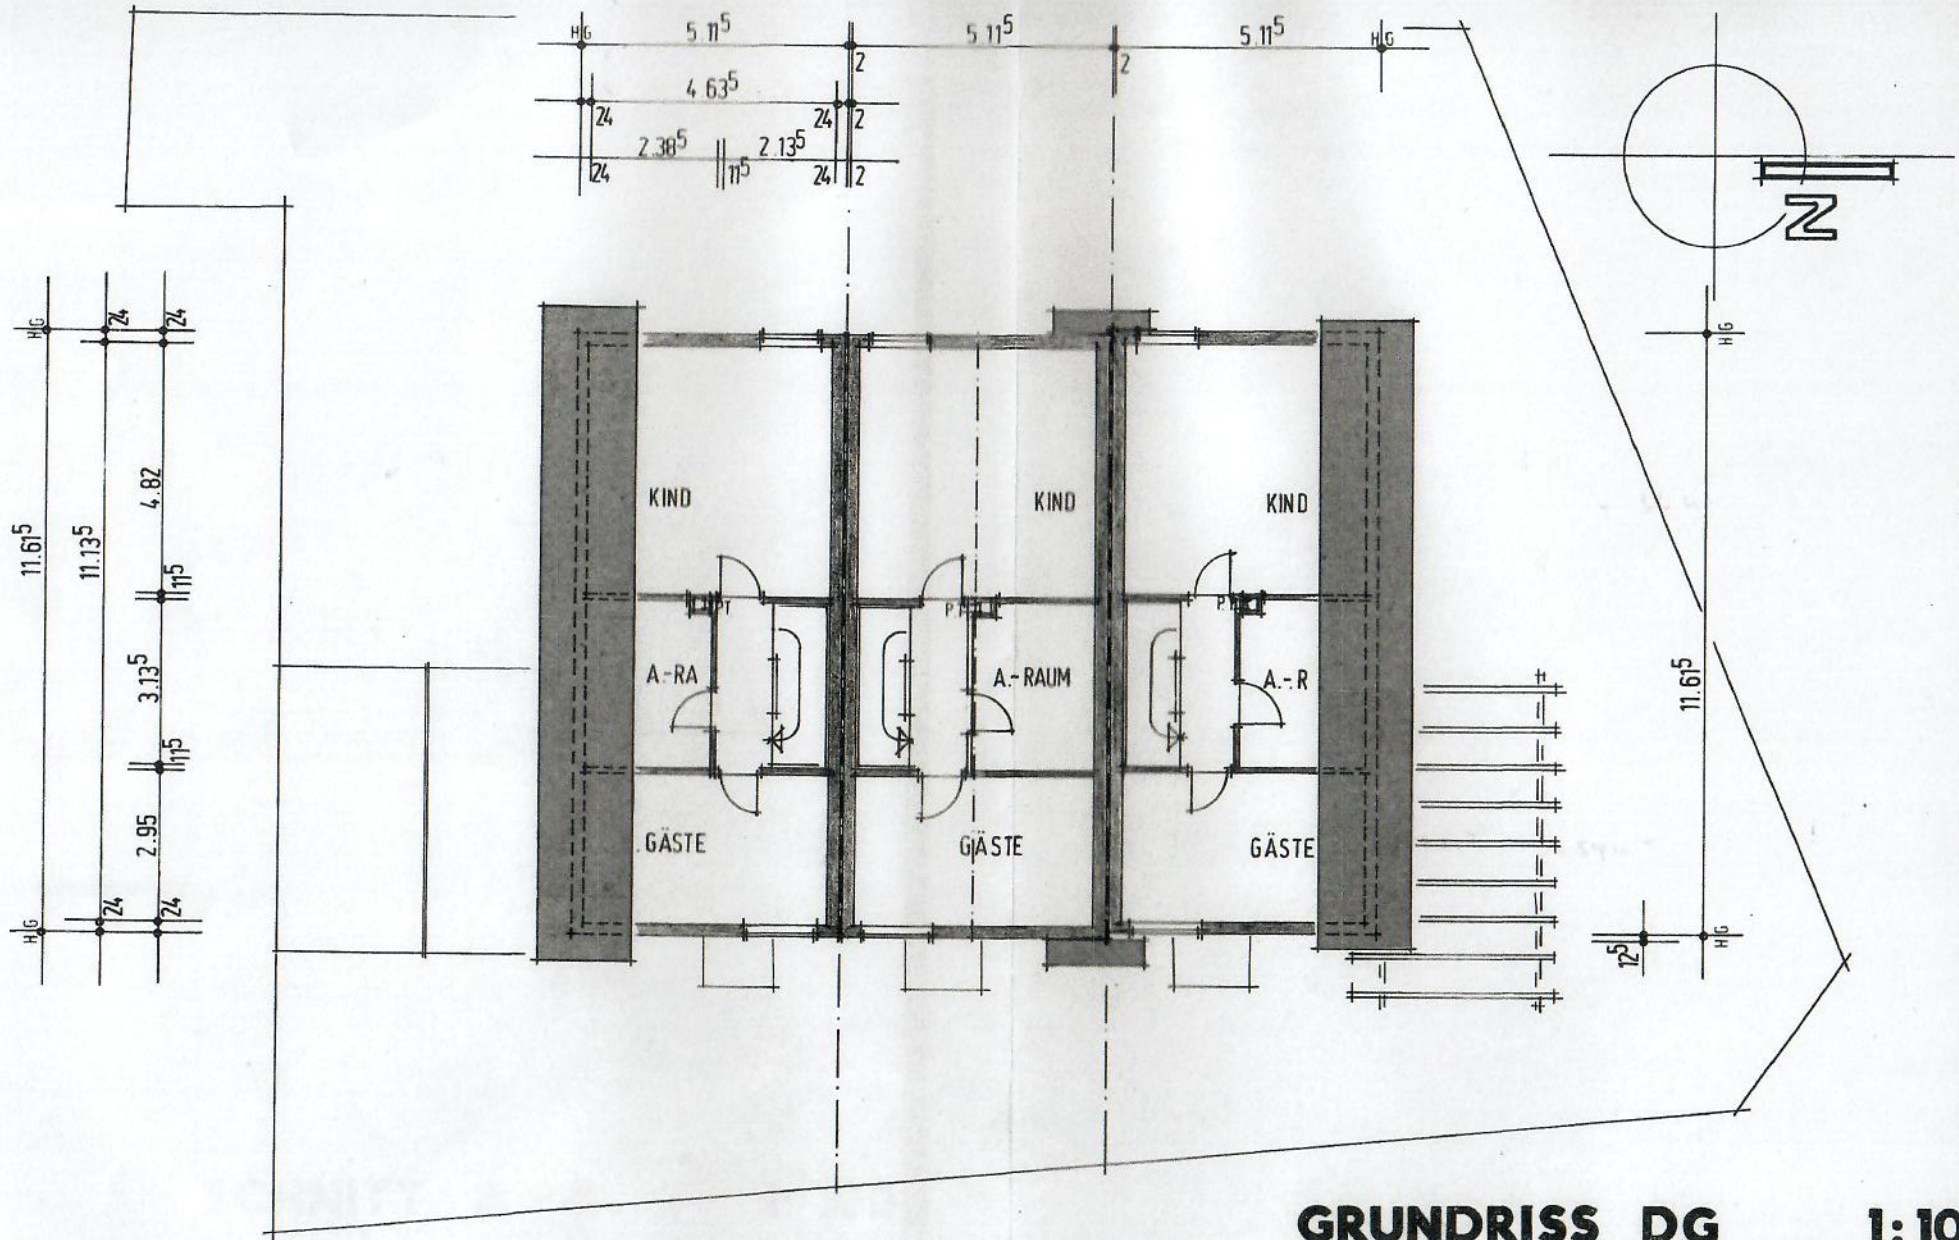

GRUNDRISS DG 1:100

3 REIHENHÄUSER MIT 2 FERTIGGARAGEN UND EINEM ÜBER-
DACHTEM ABSTELLPLATZ 7123 SACHSENHEIM 2 AUSTRASSE

B.: **WOHNBAU HÜBLER**

Wohnbau Hübler
Bietigholmer Straße 39
7123 Sachsenheim 2
Telefon 07142 7240

A.

GEF. DEN 03.12.1982