


Untergeschoss M 1:100

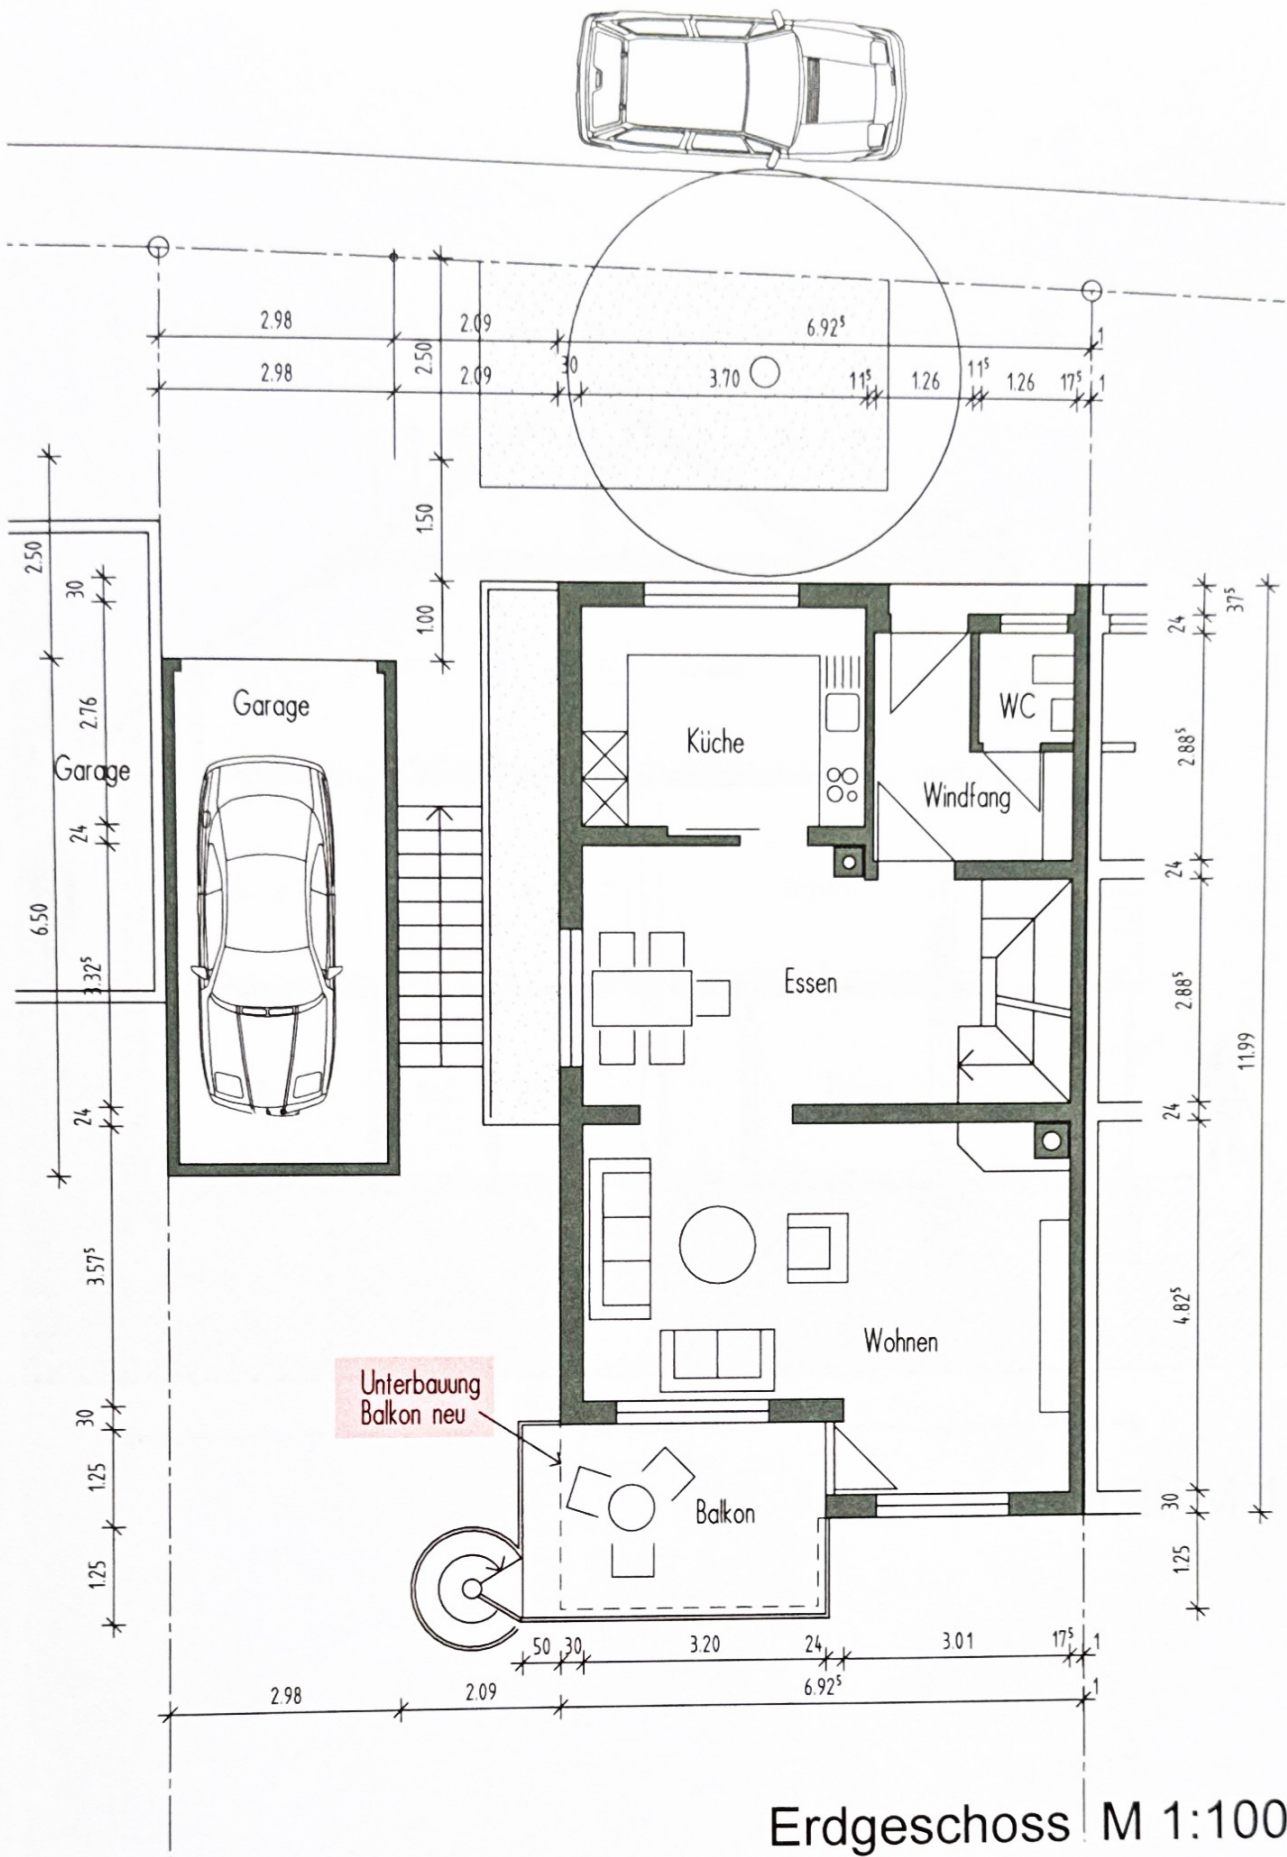


Erdgeschoss M 1:100

*J. Krauch*

Bauherr:

*B. Kemper*

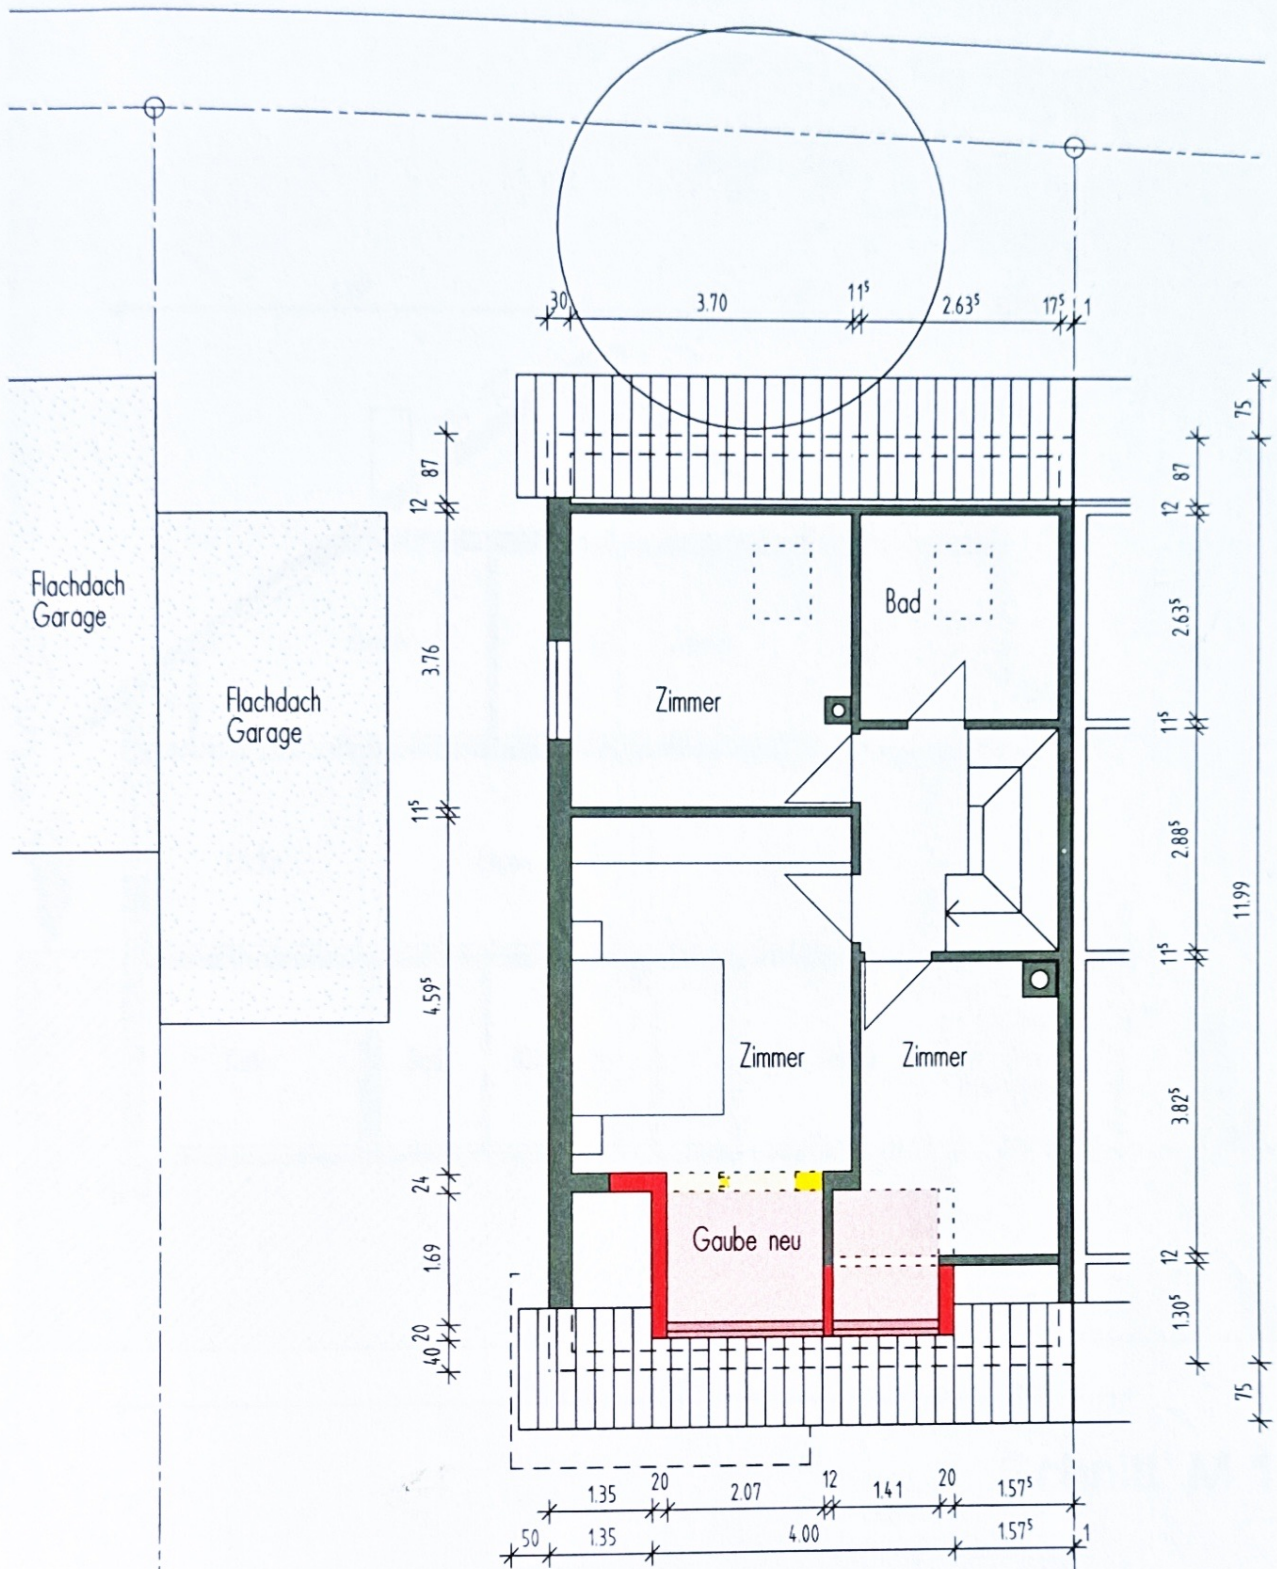

Dachgeschoss M 1:100

*Inwandel*

Bauherr:

*B. Kempte*