




EG

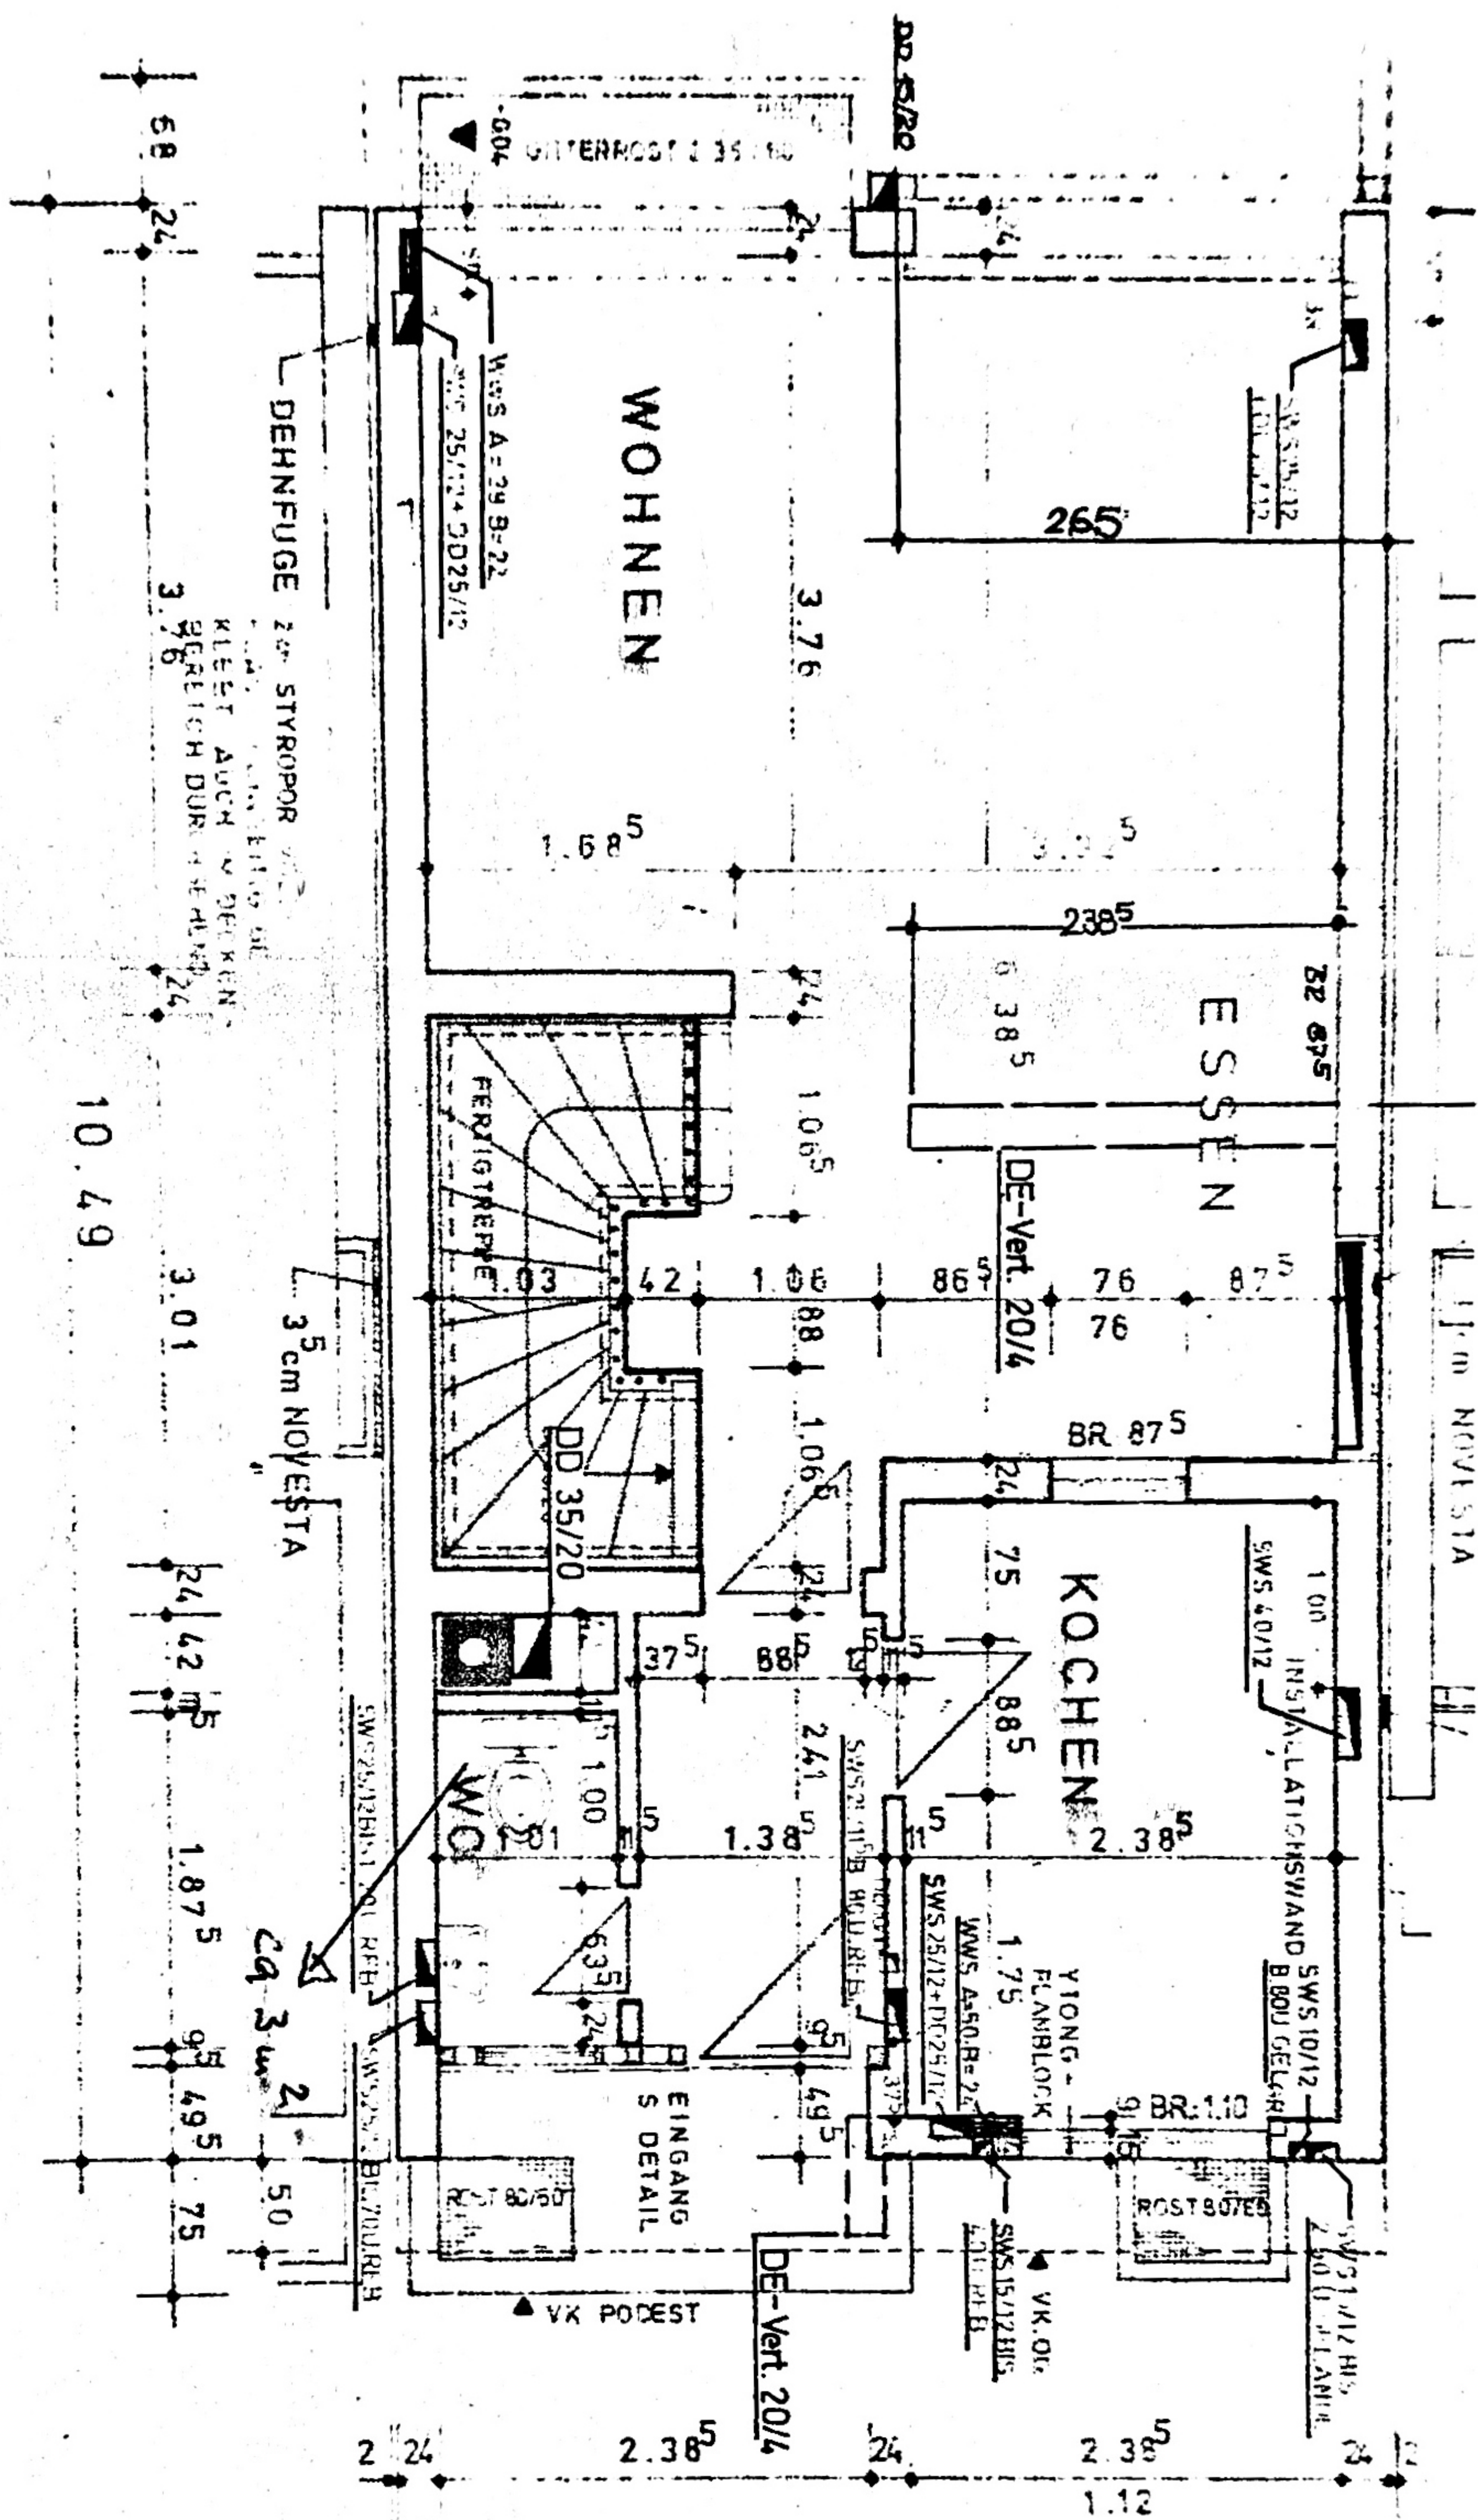


OG

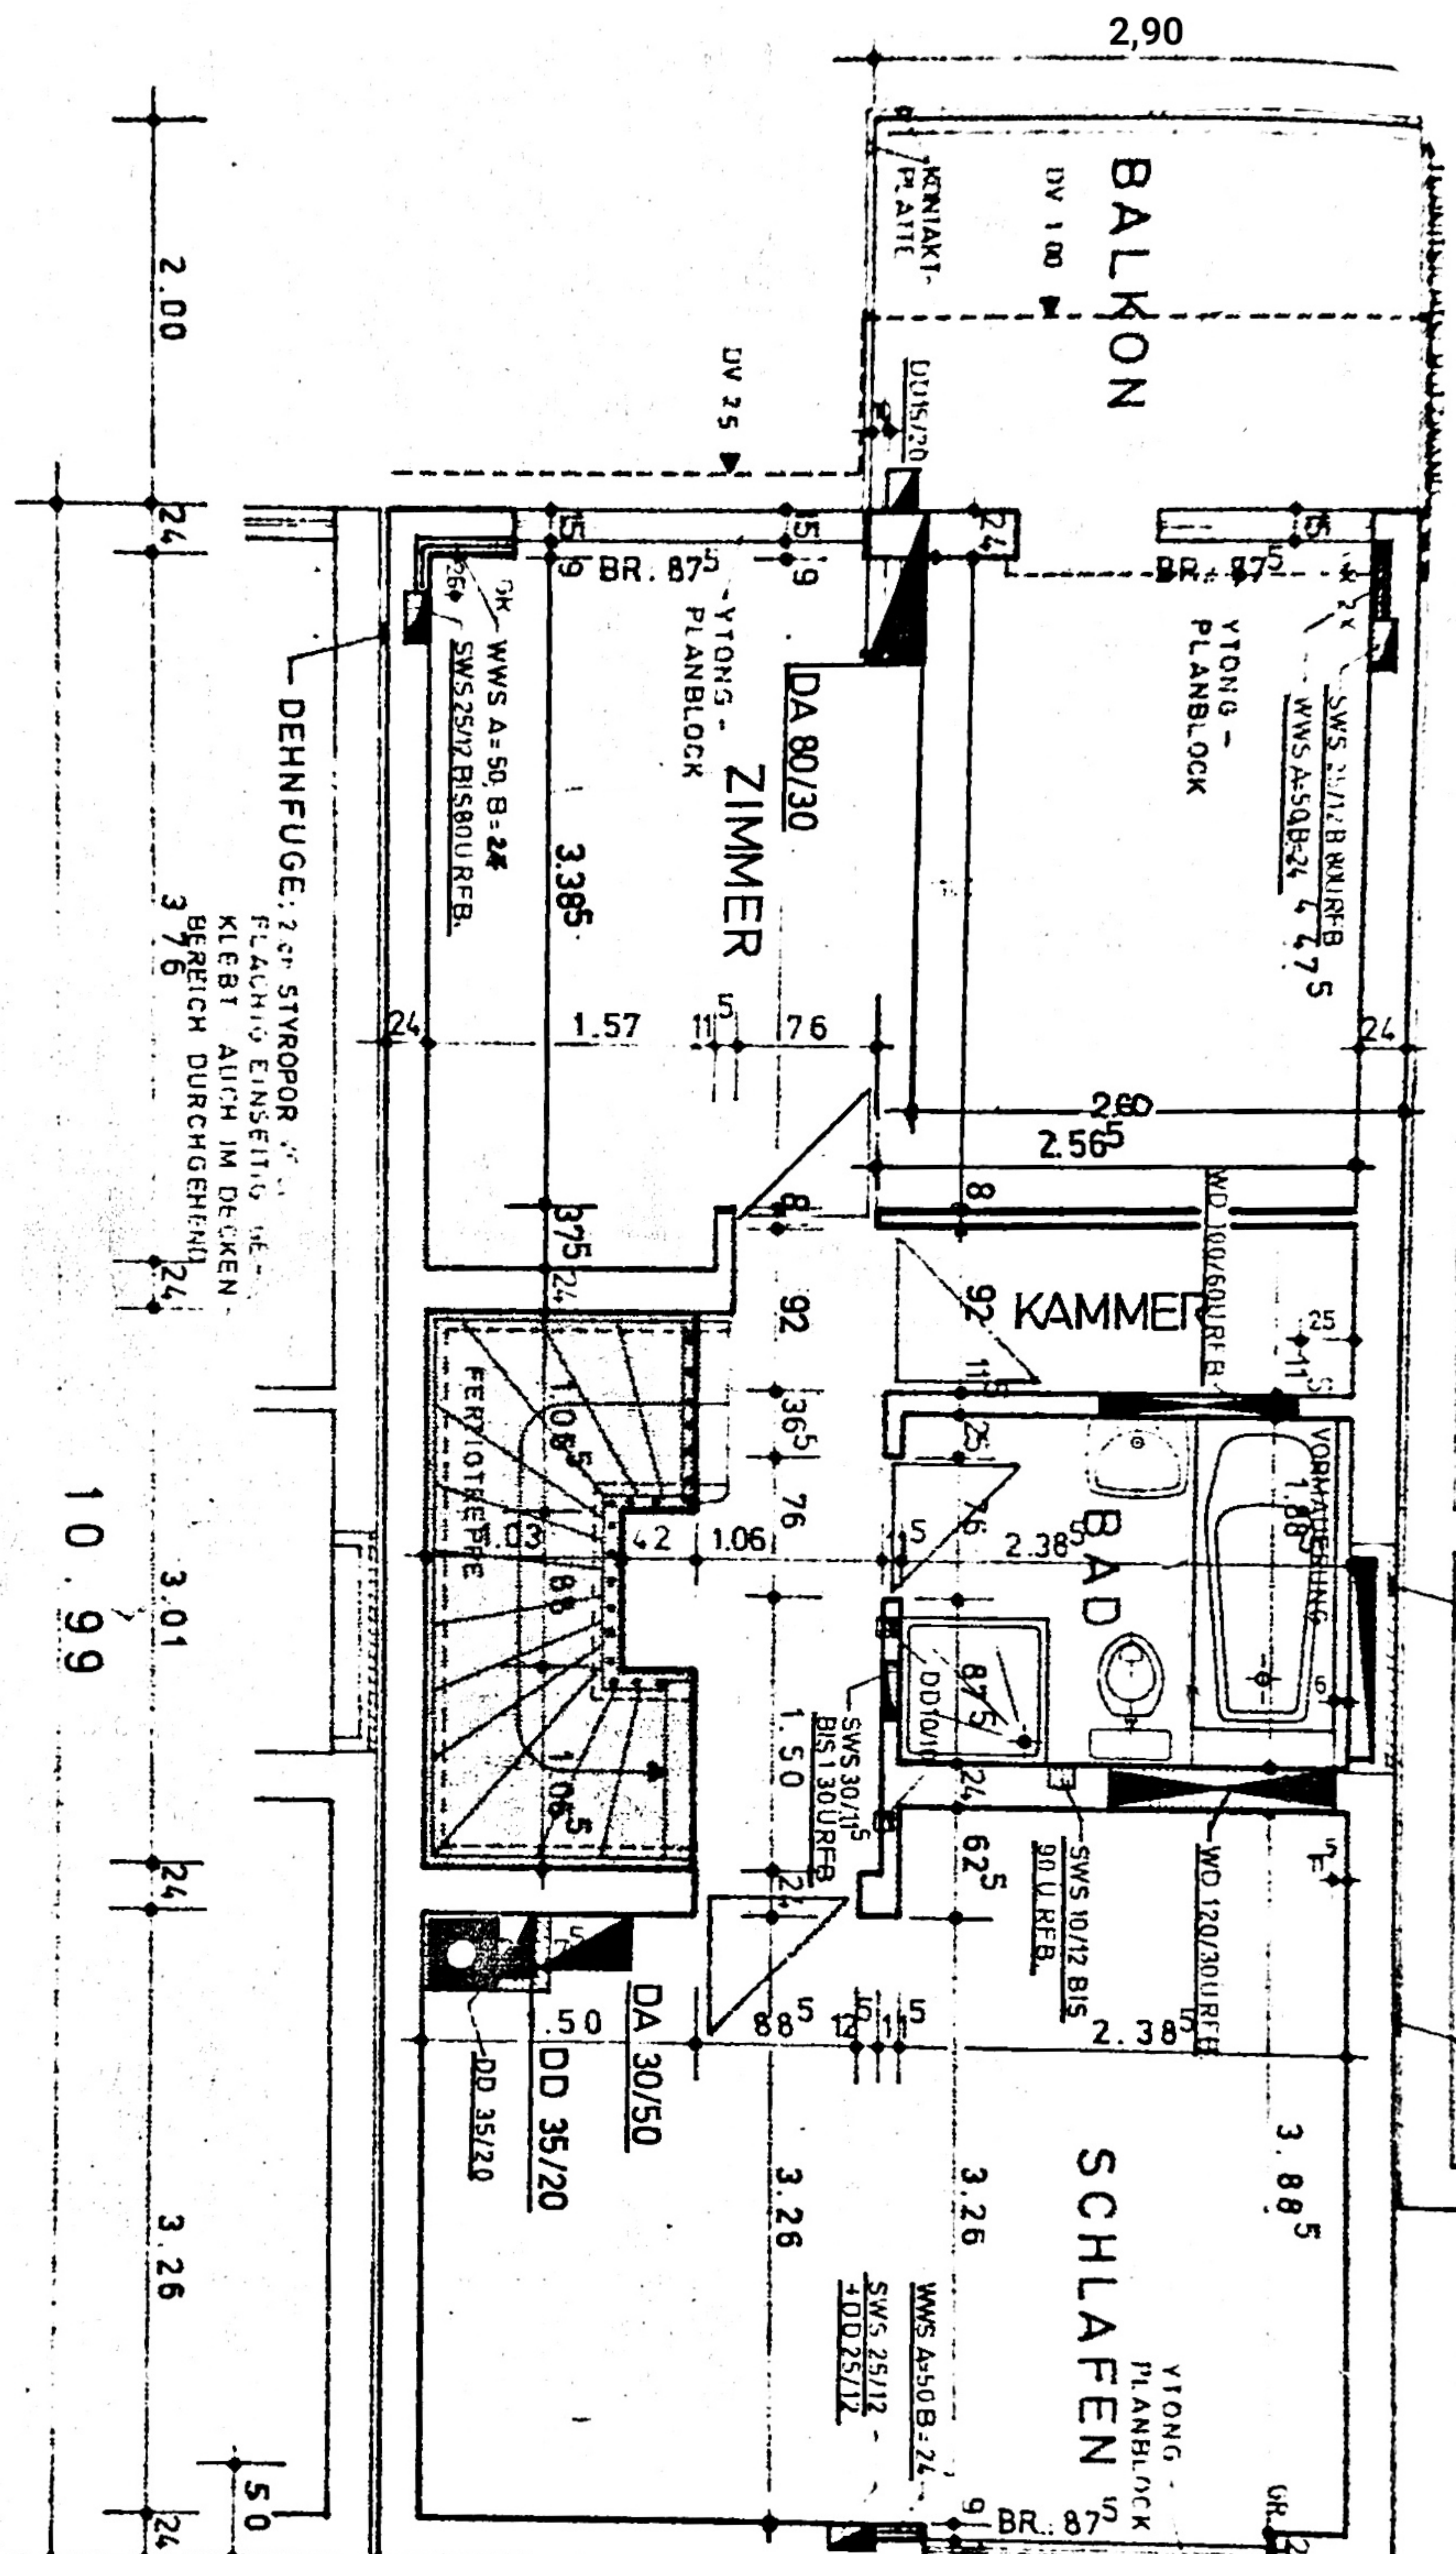


DG

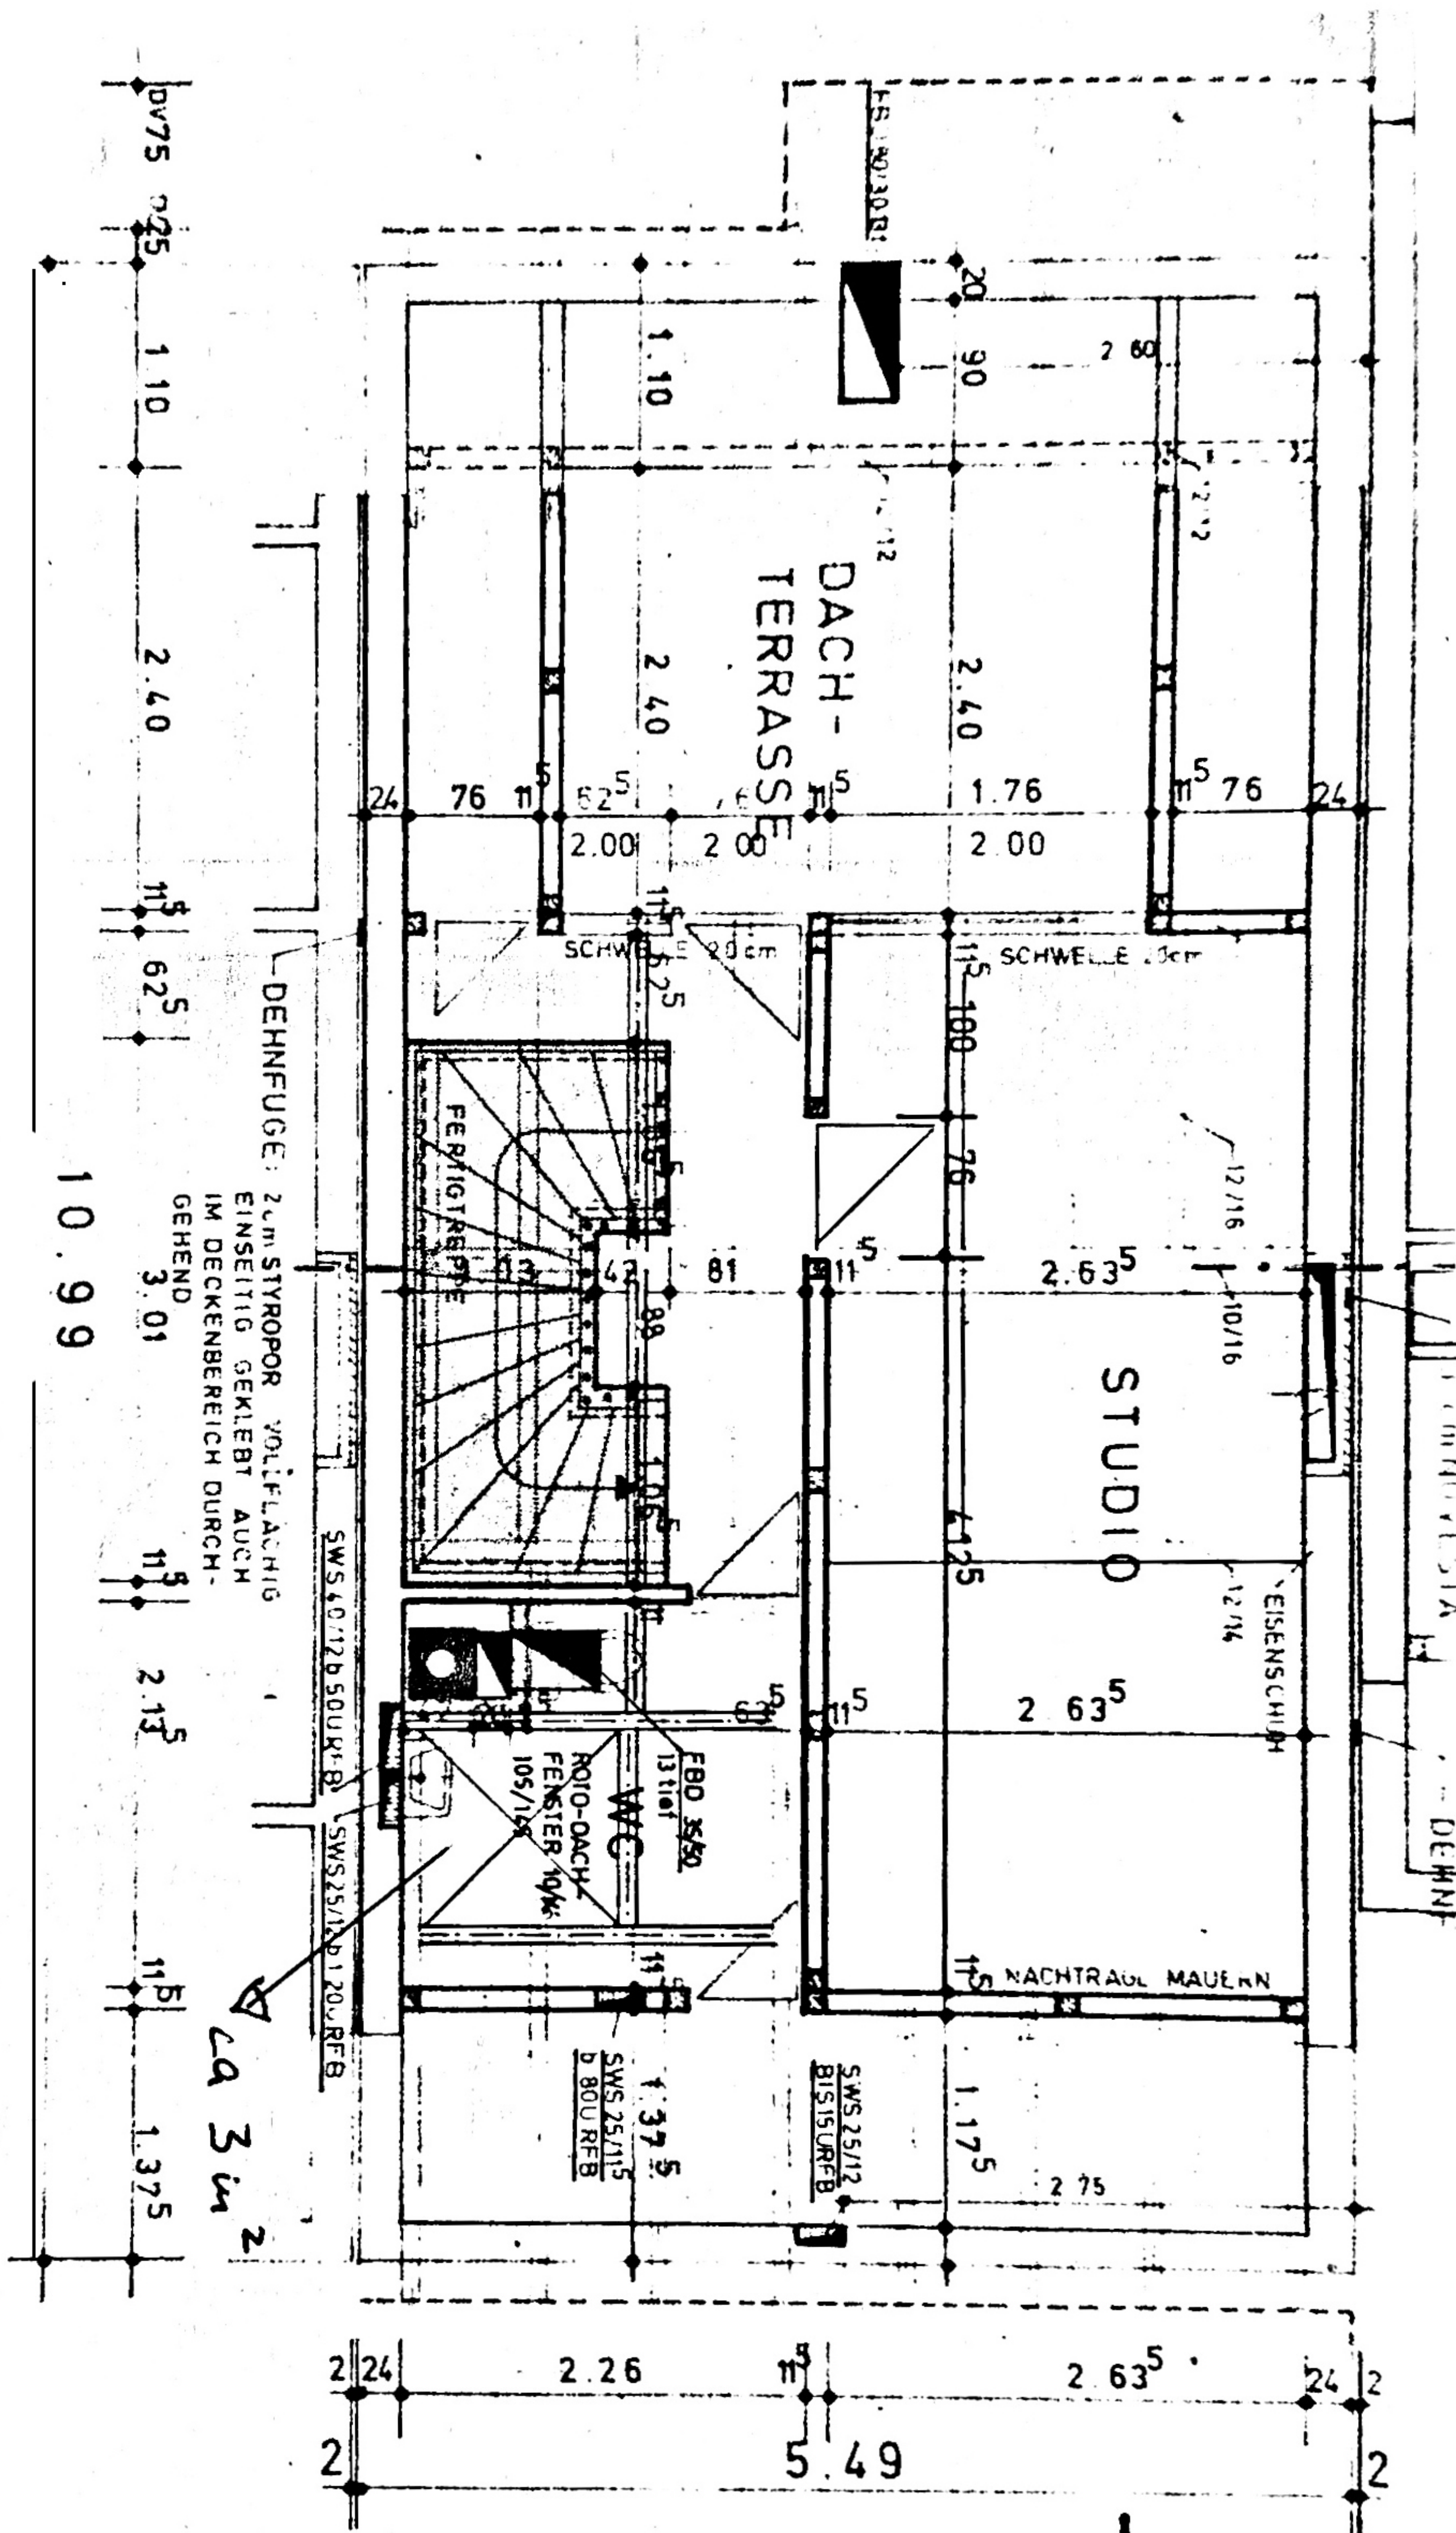


Untergeschoss

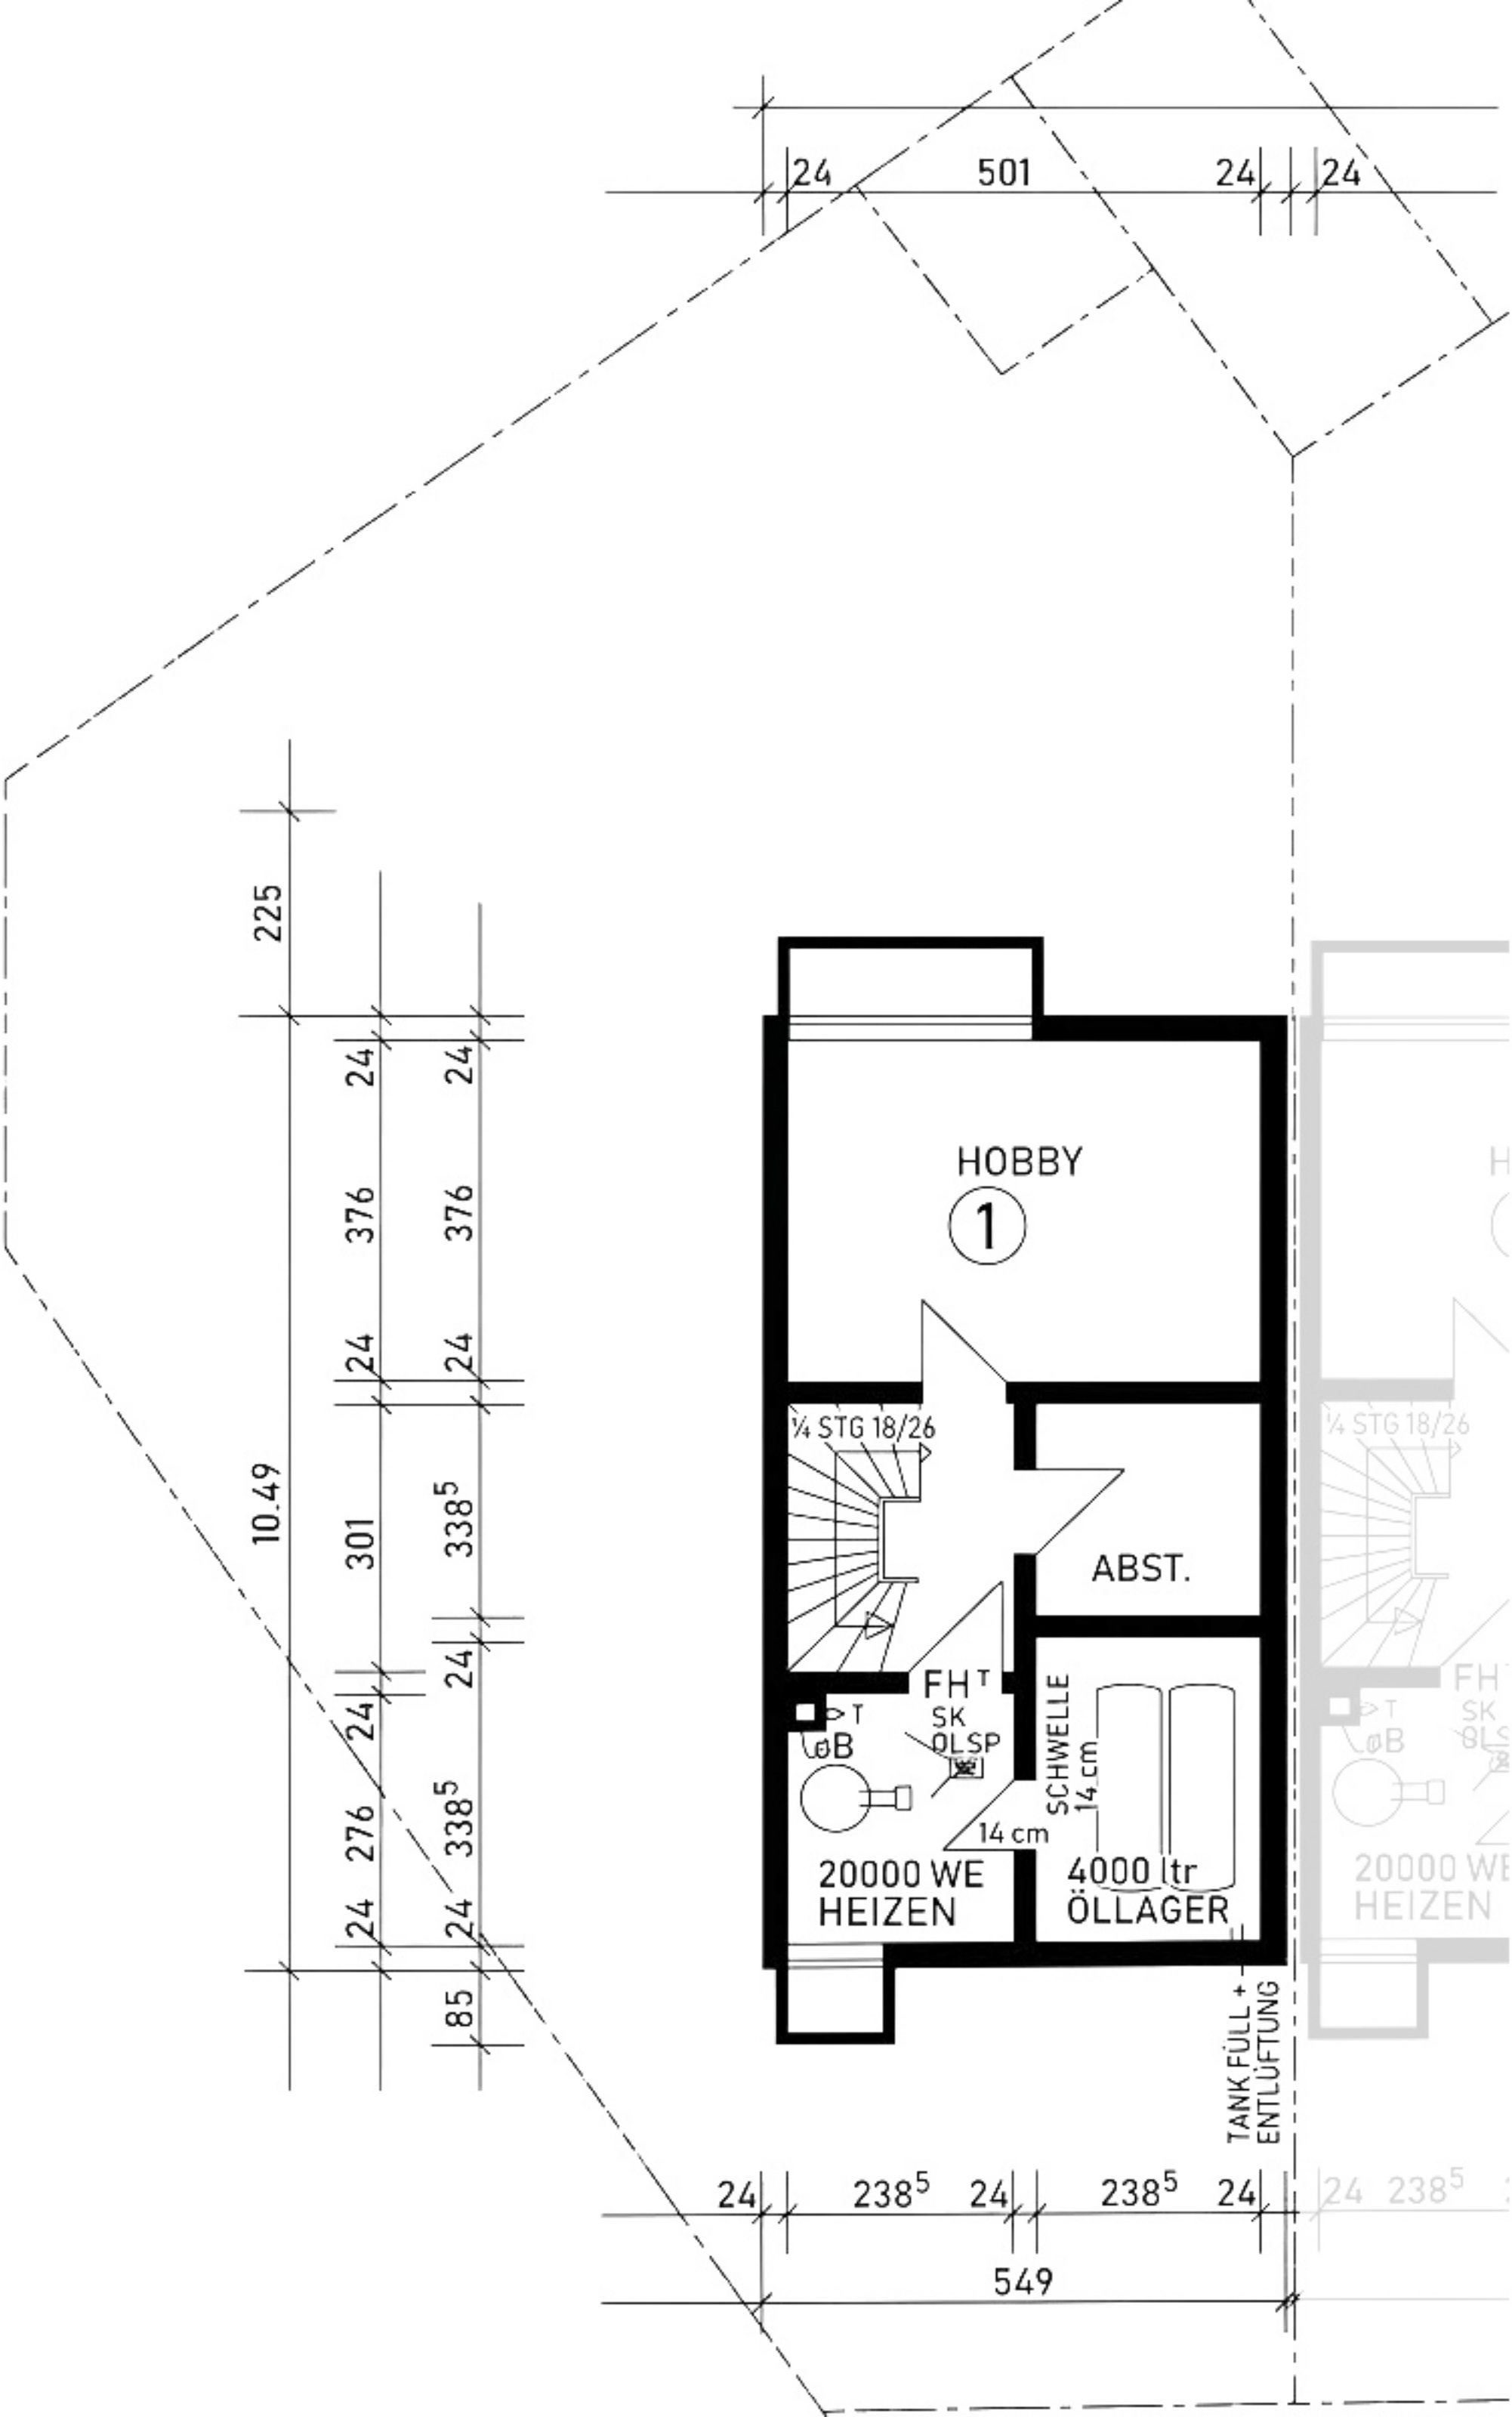


Erdgeschoss

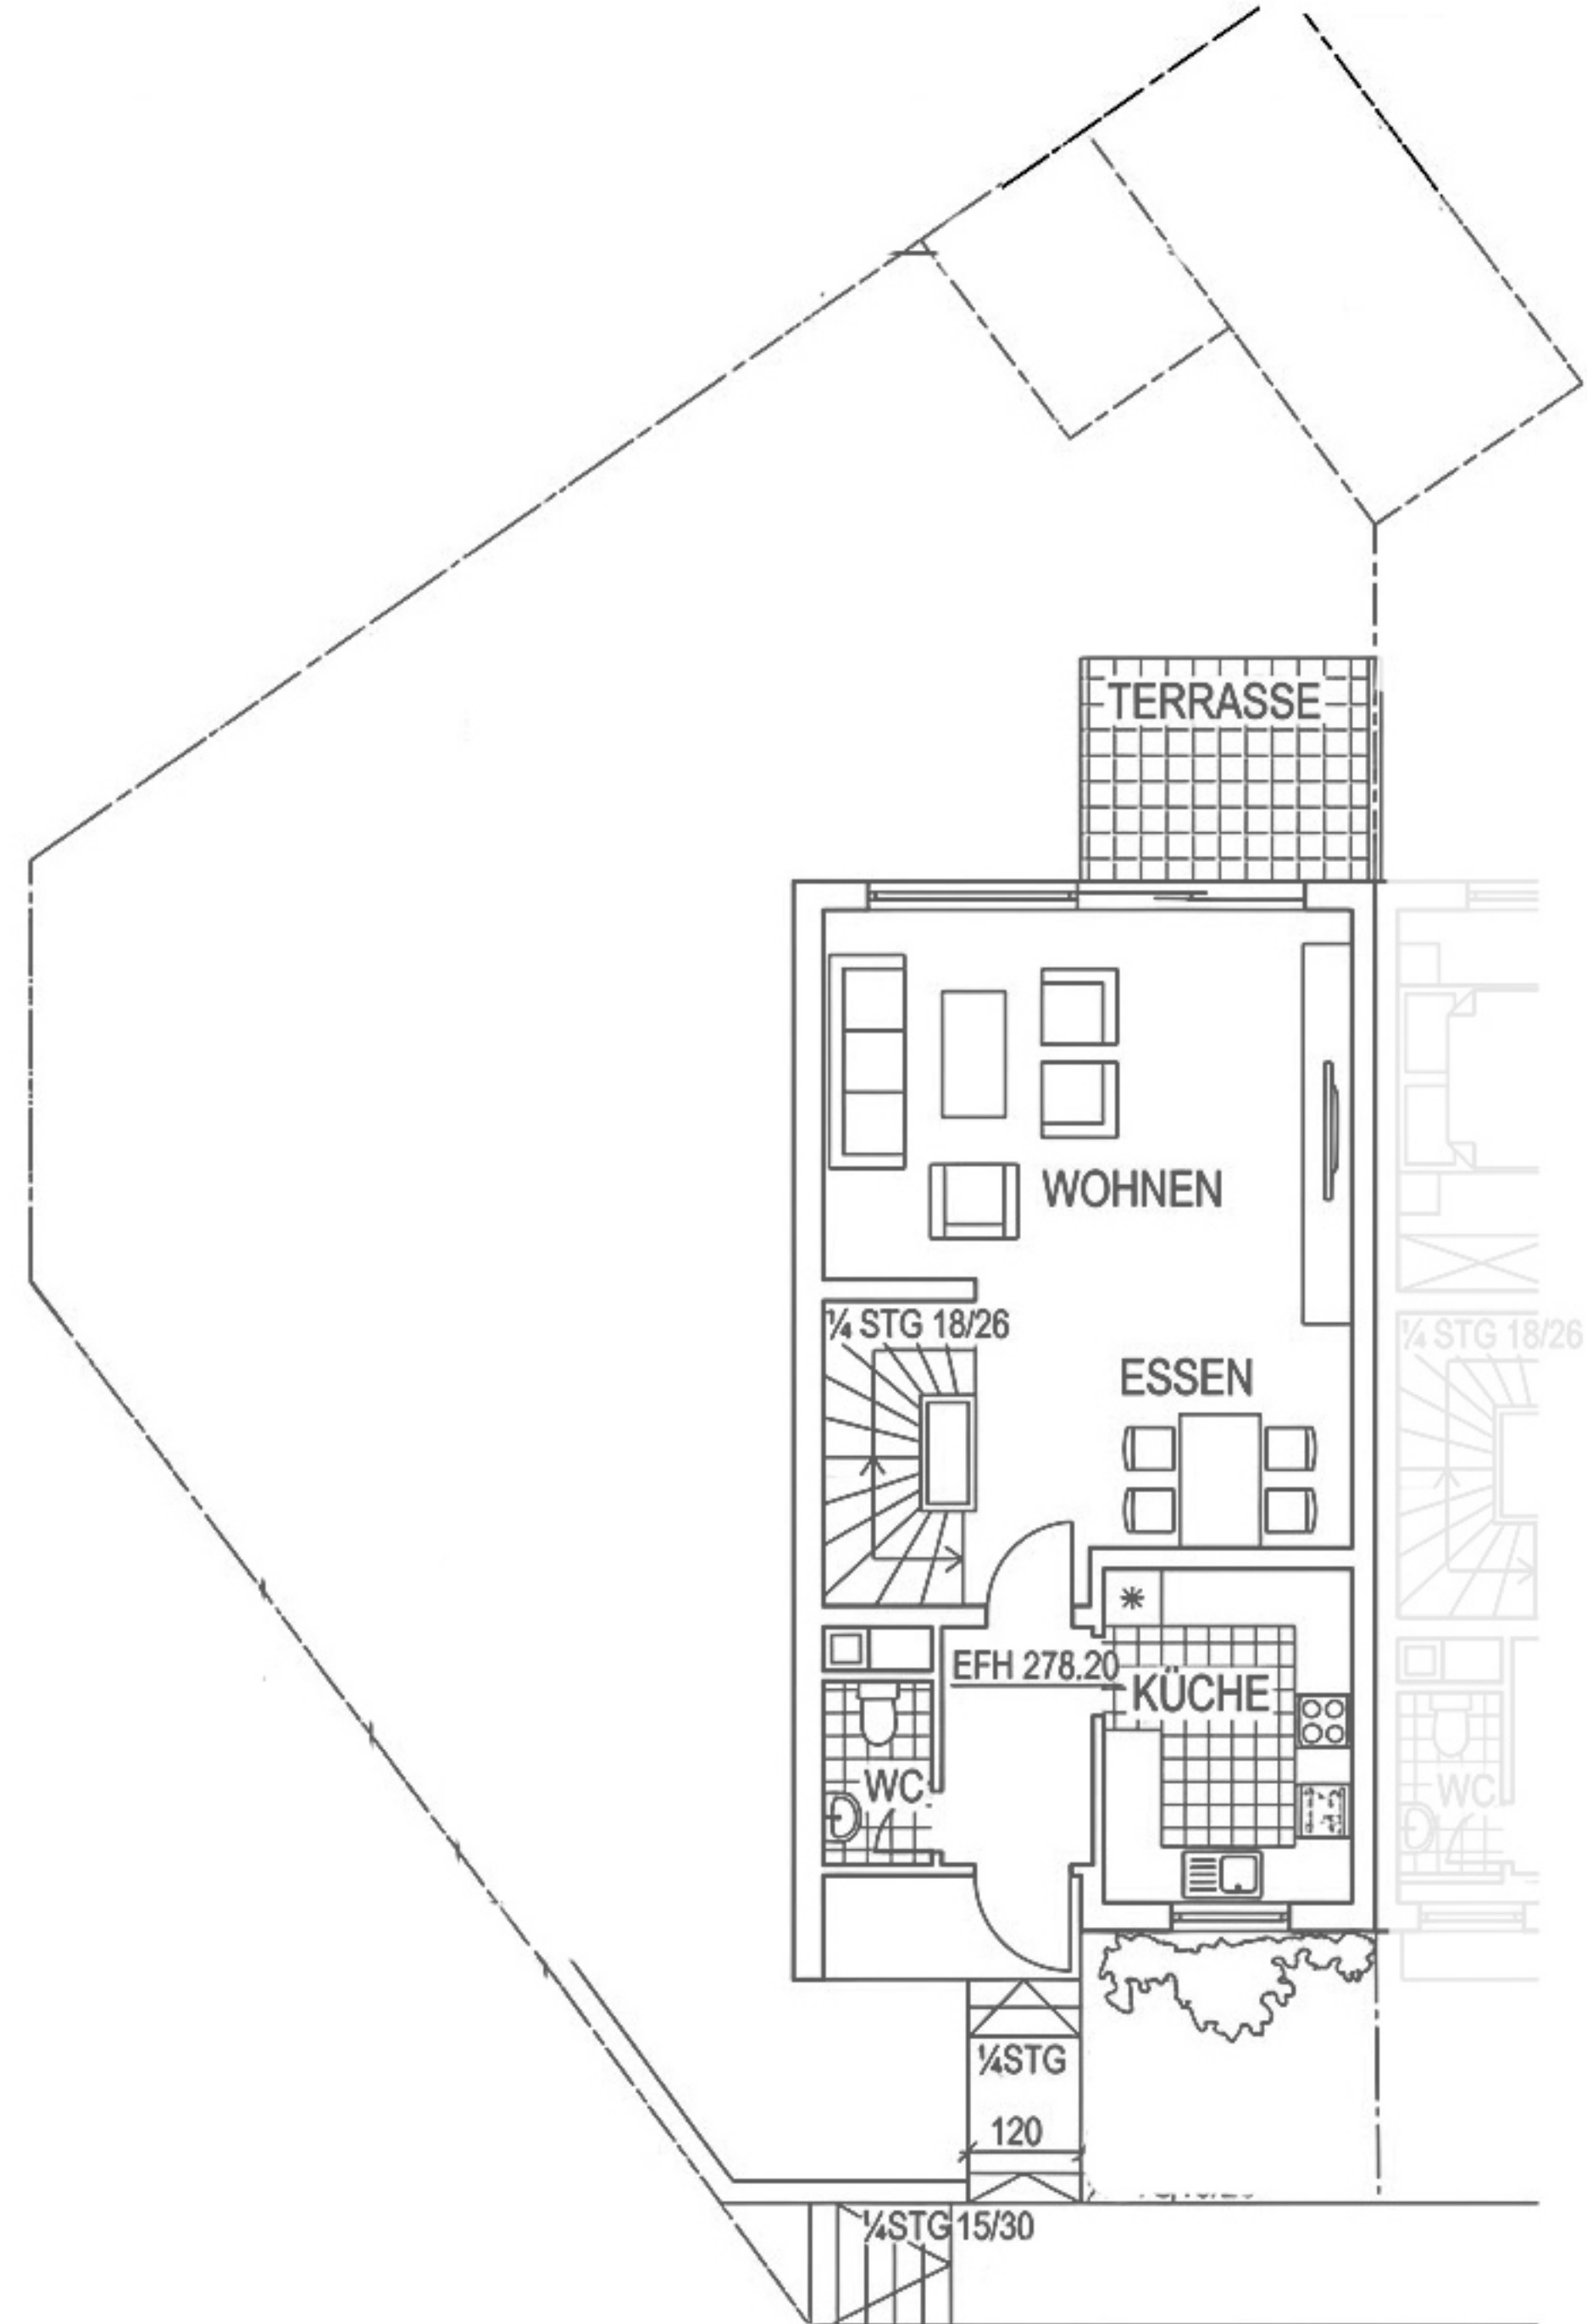


Obergeschoss

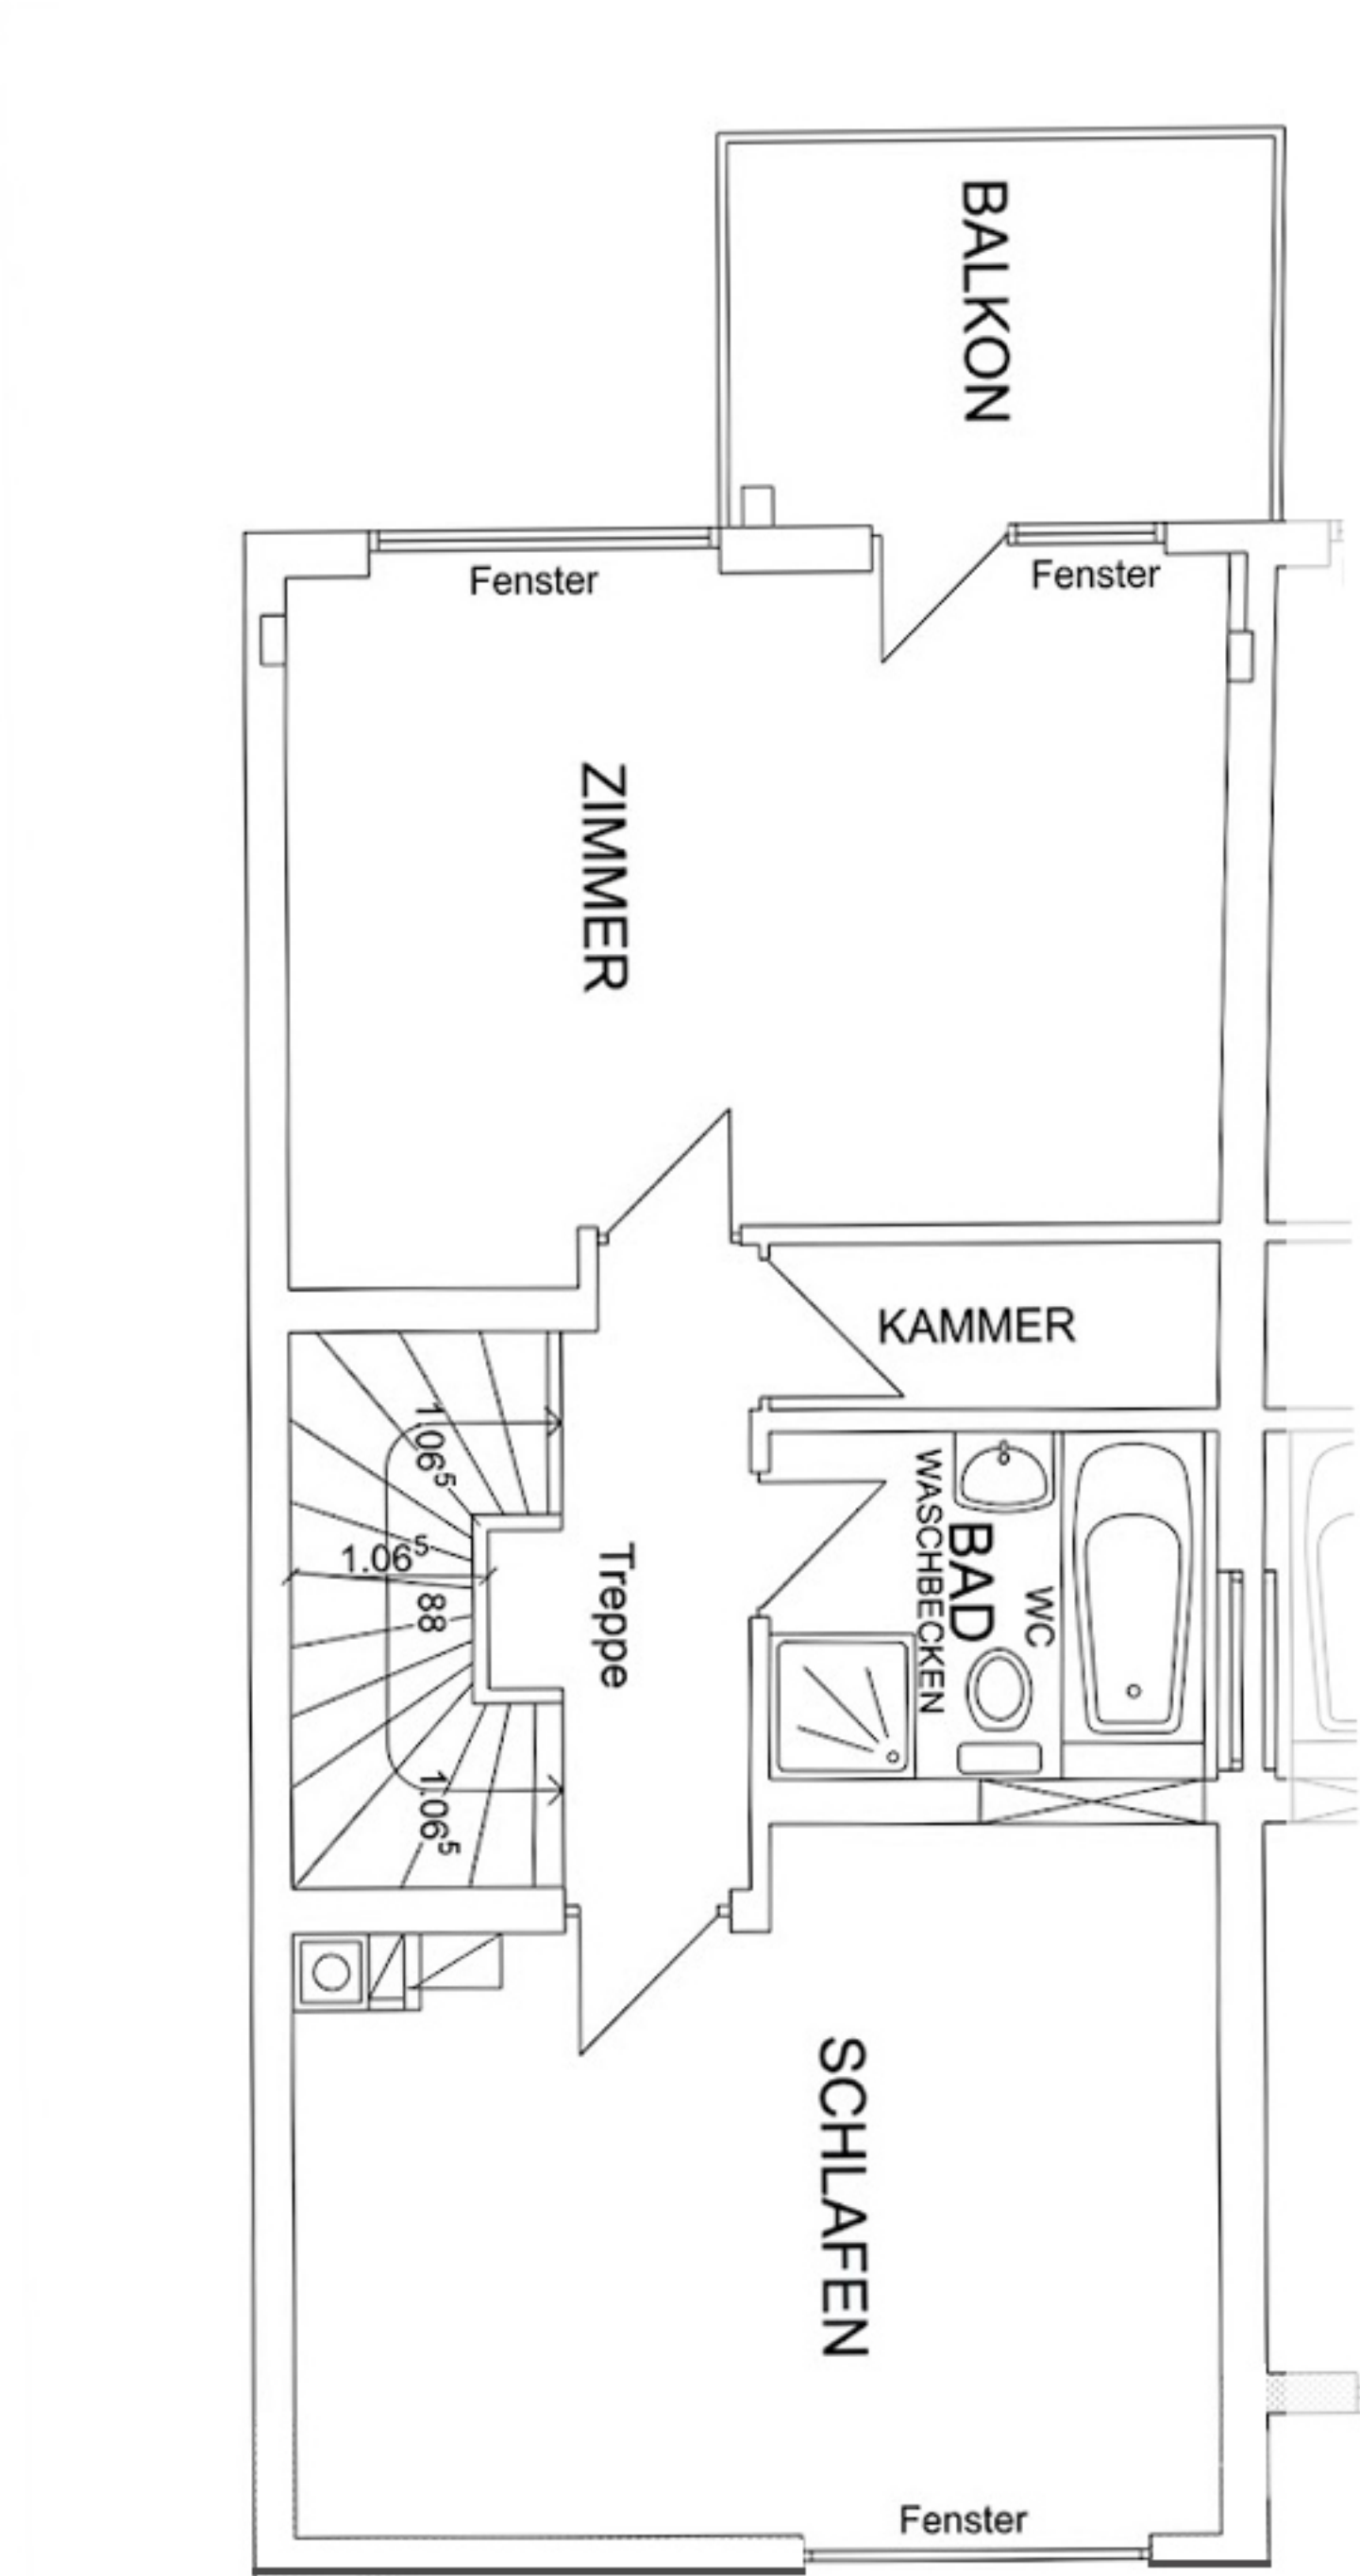


Dachgeschoss

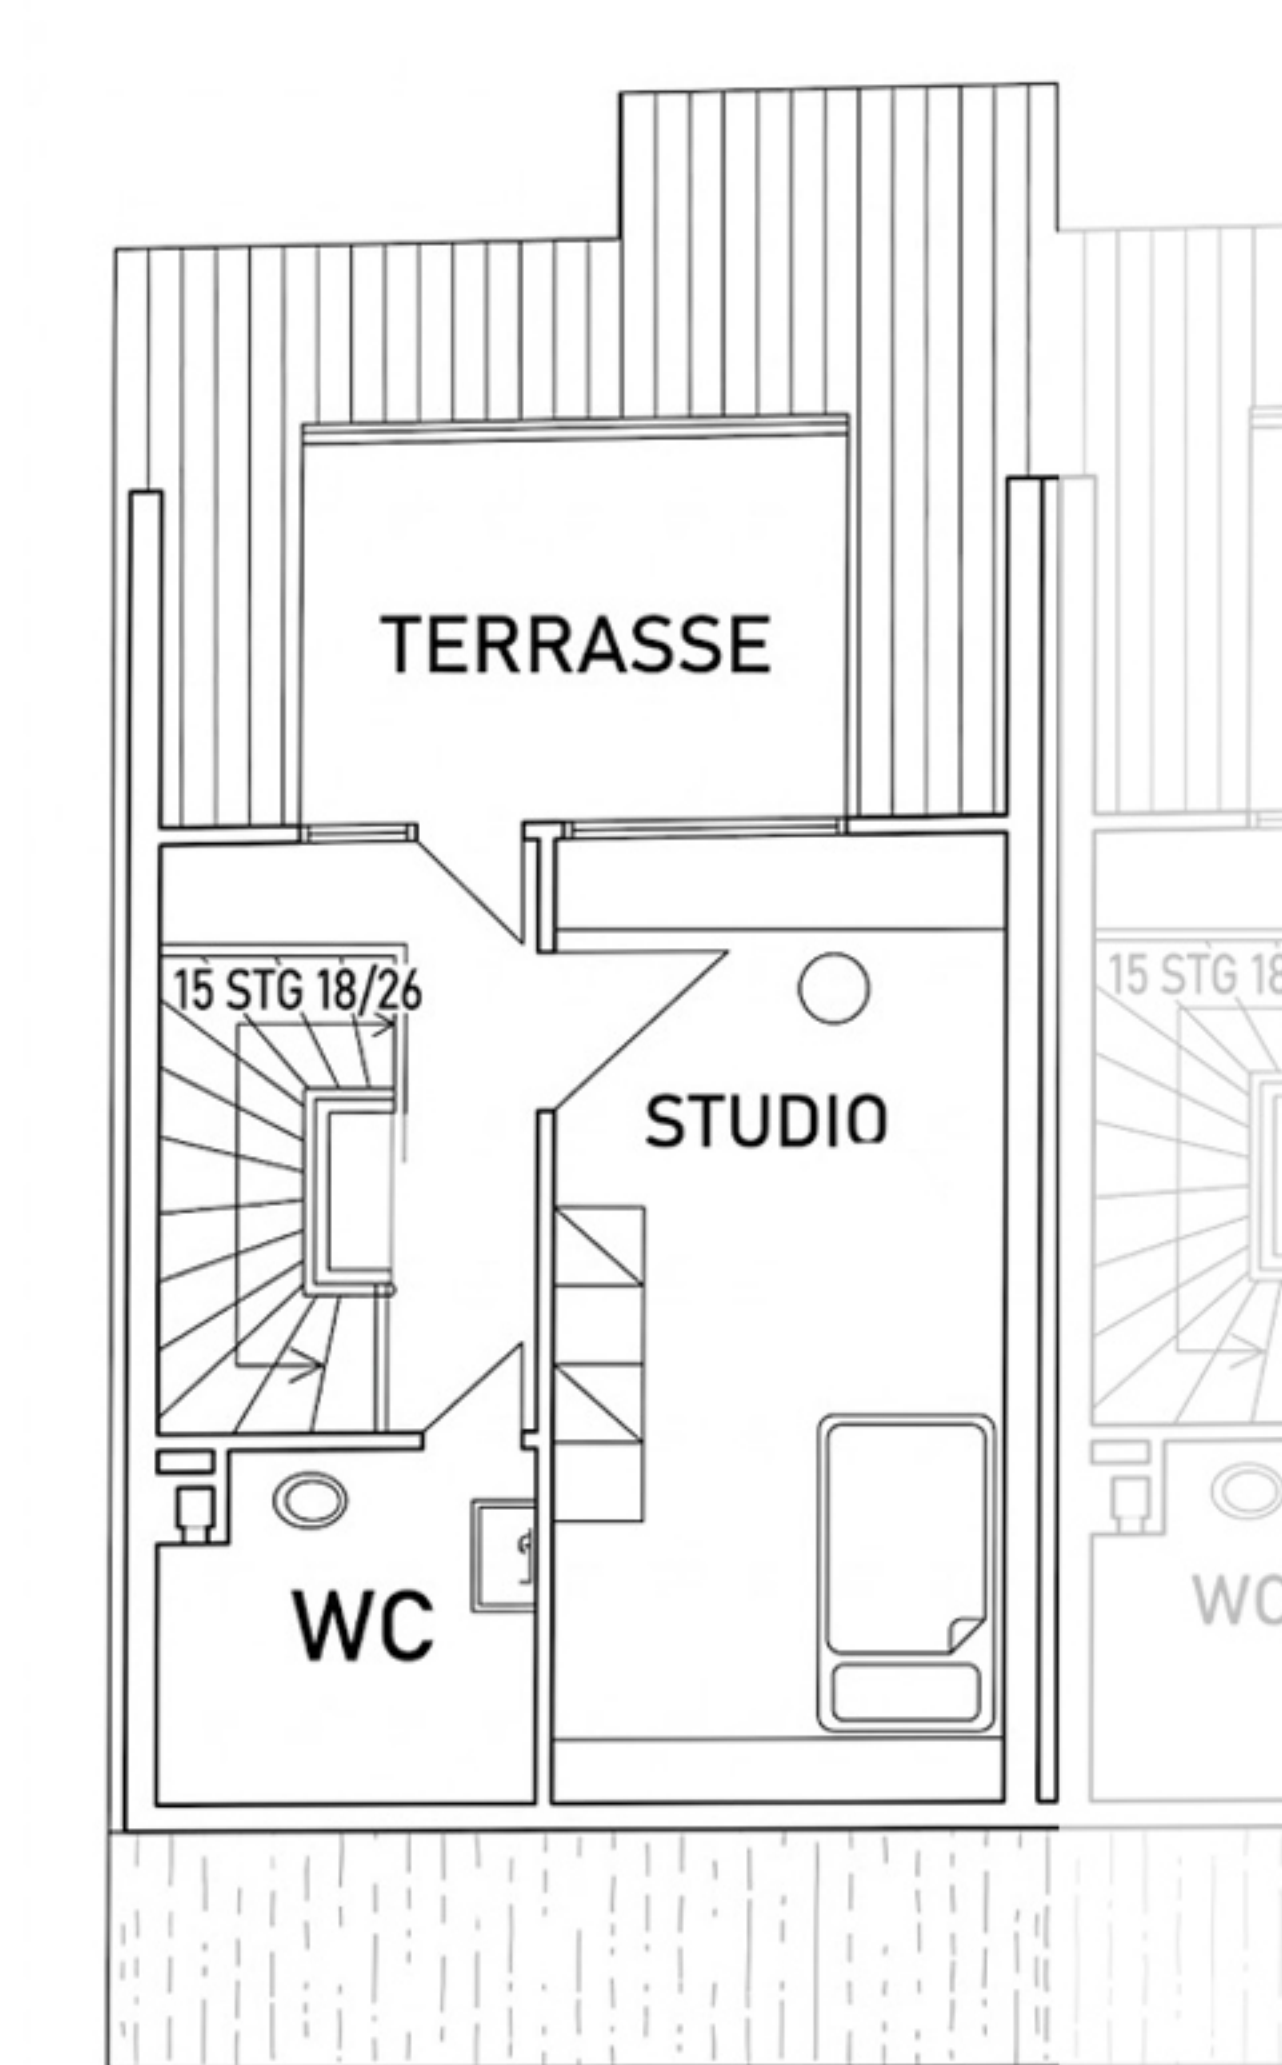

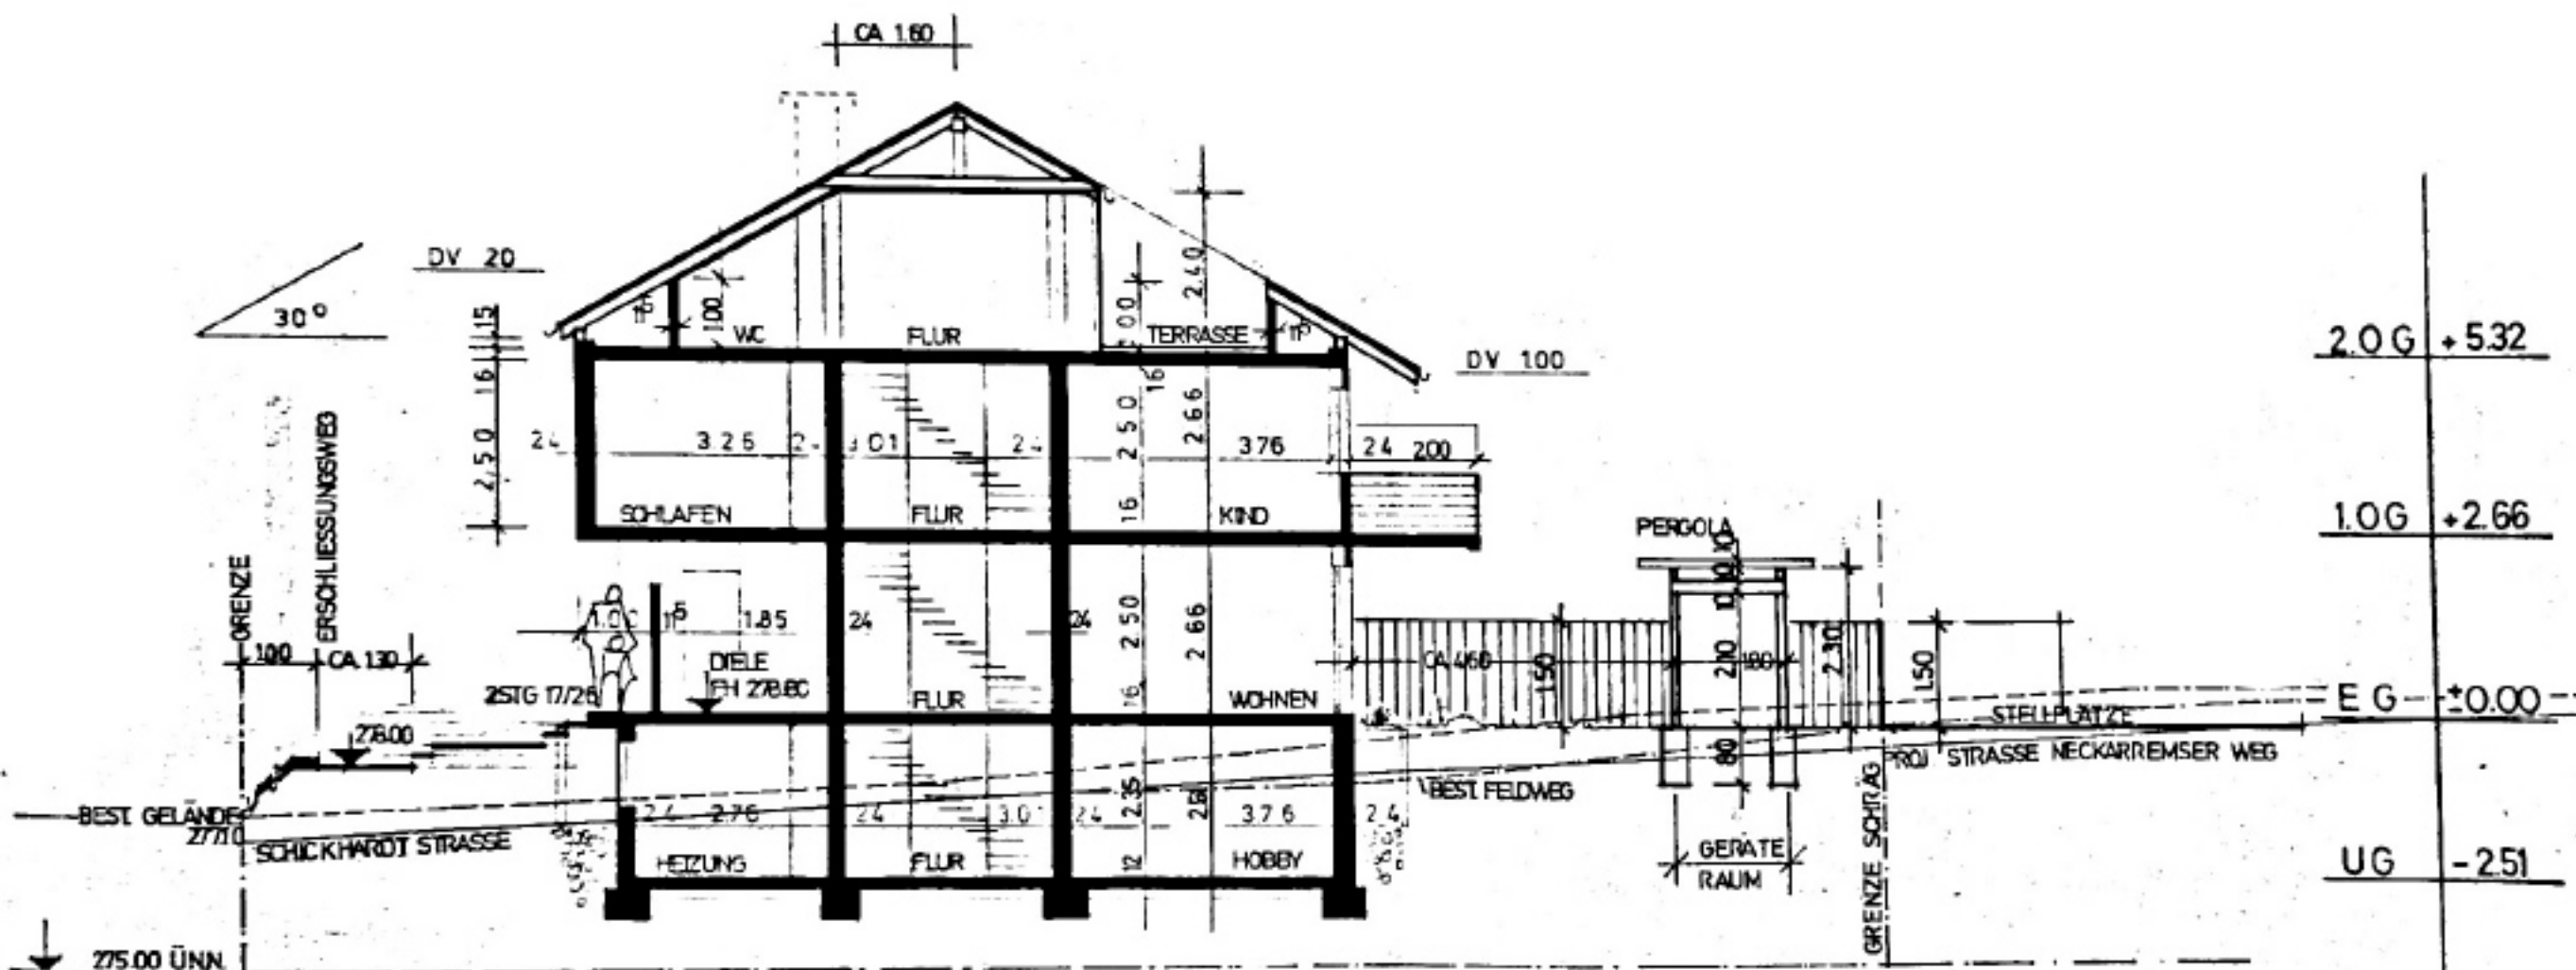

SCHNITT A-A

ca. 9.10

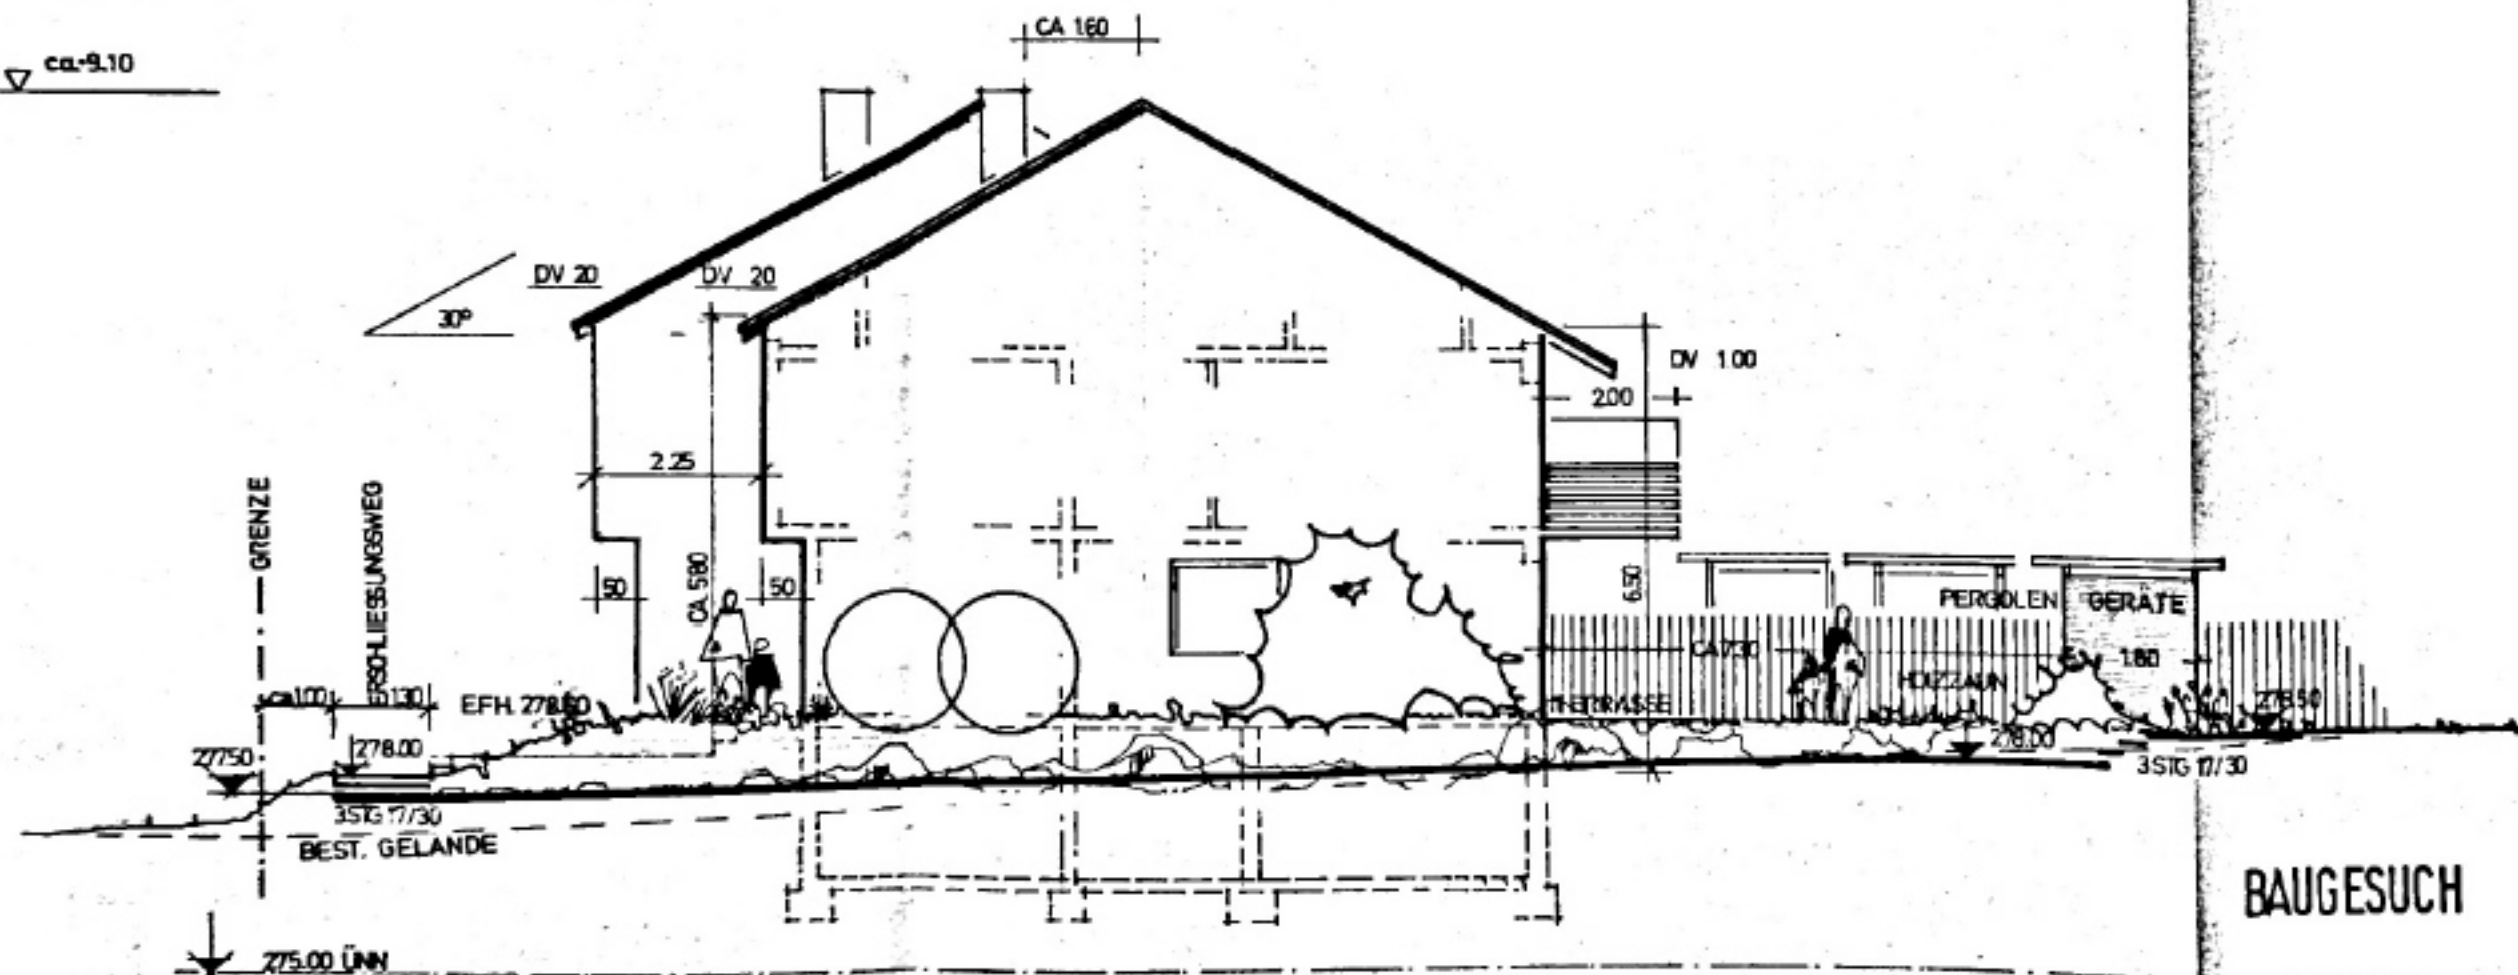

BAUGESUCH

BAUHERR

ARCHITEKT